

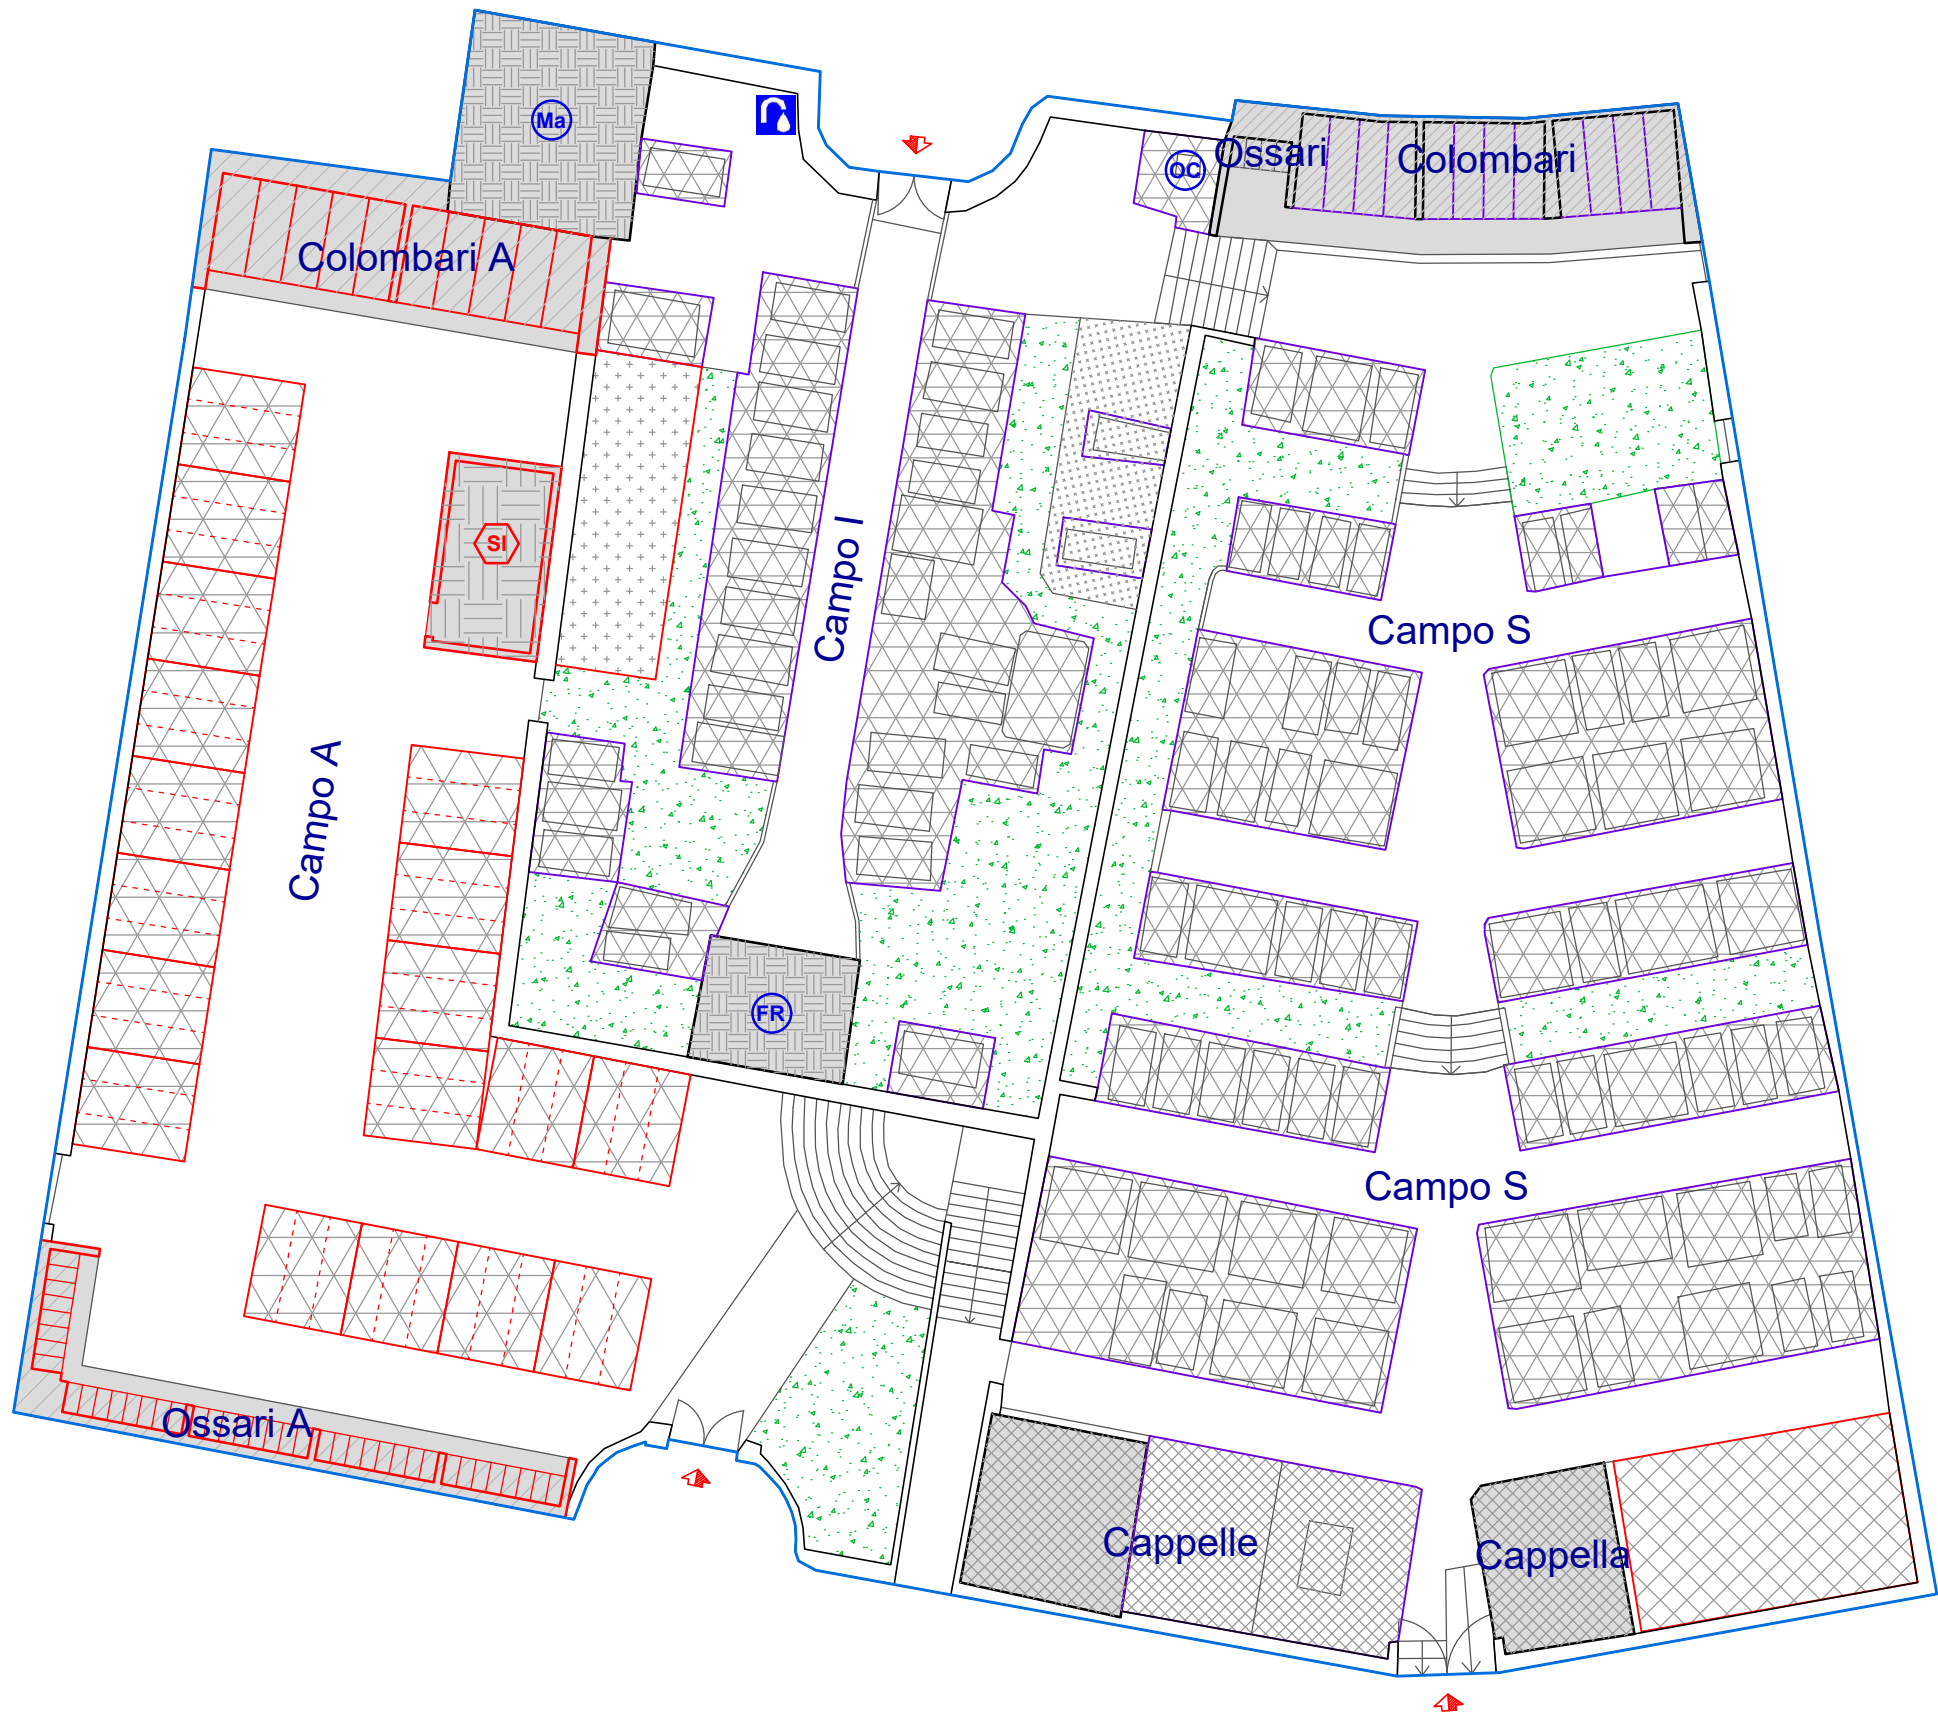
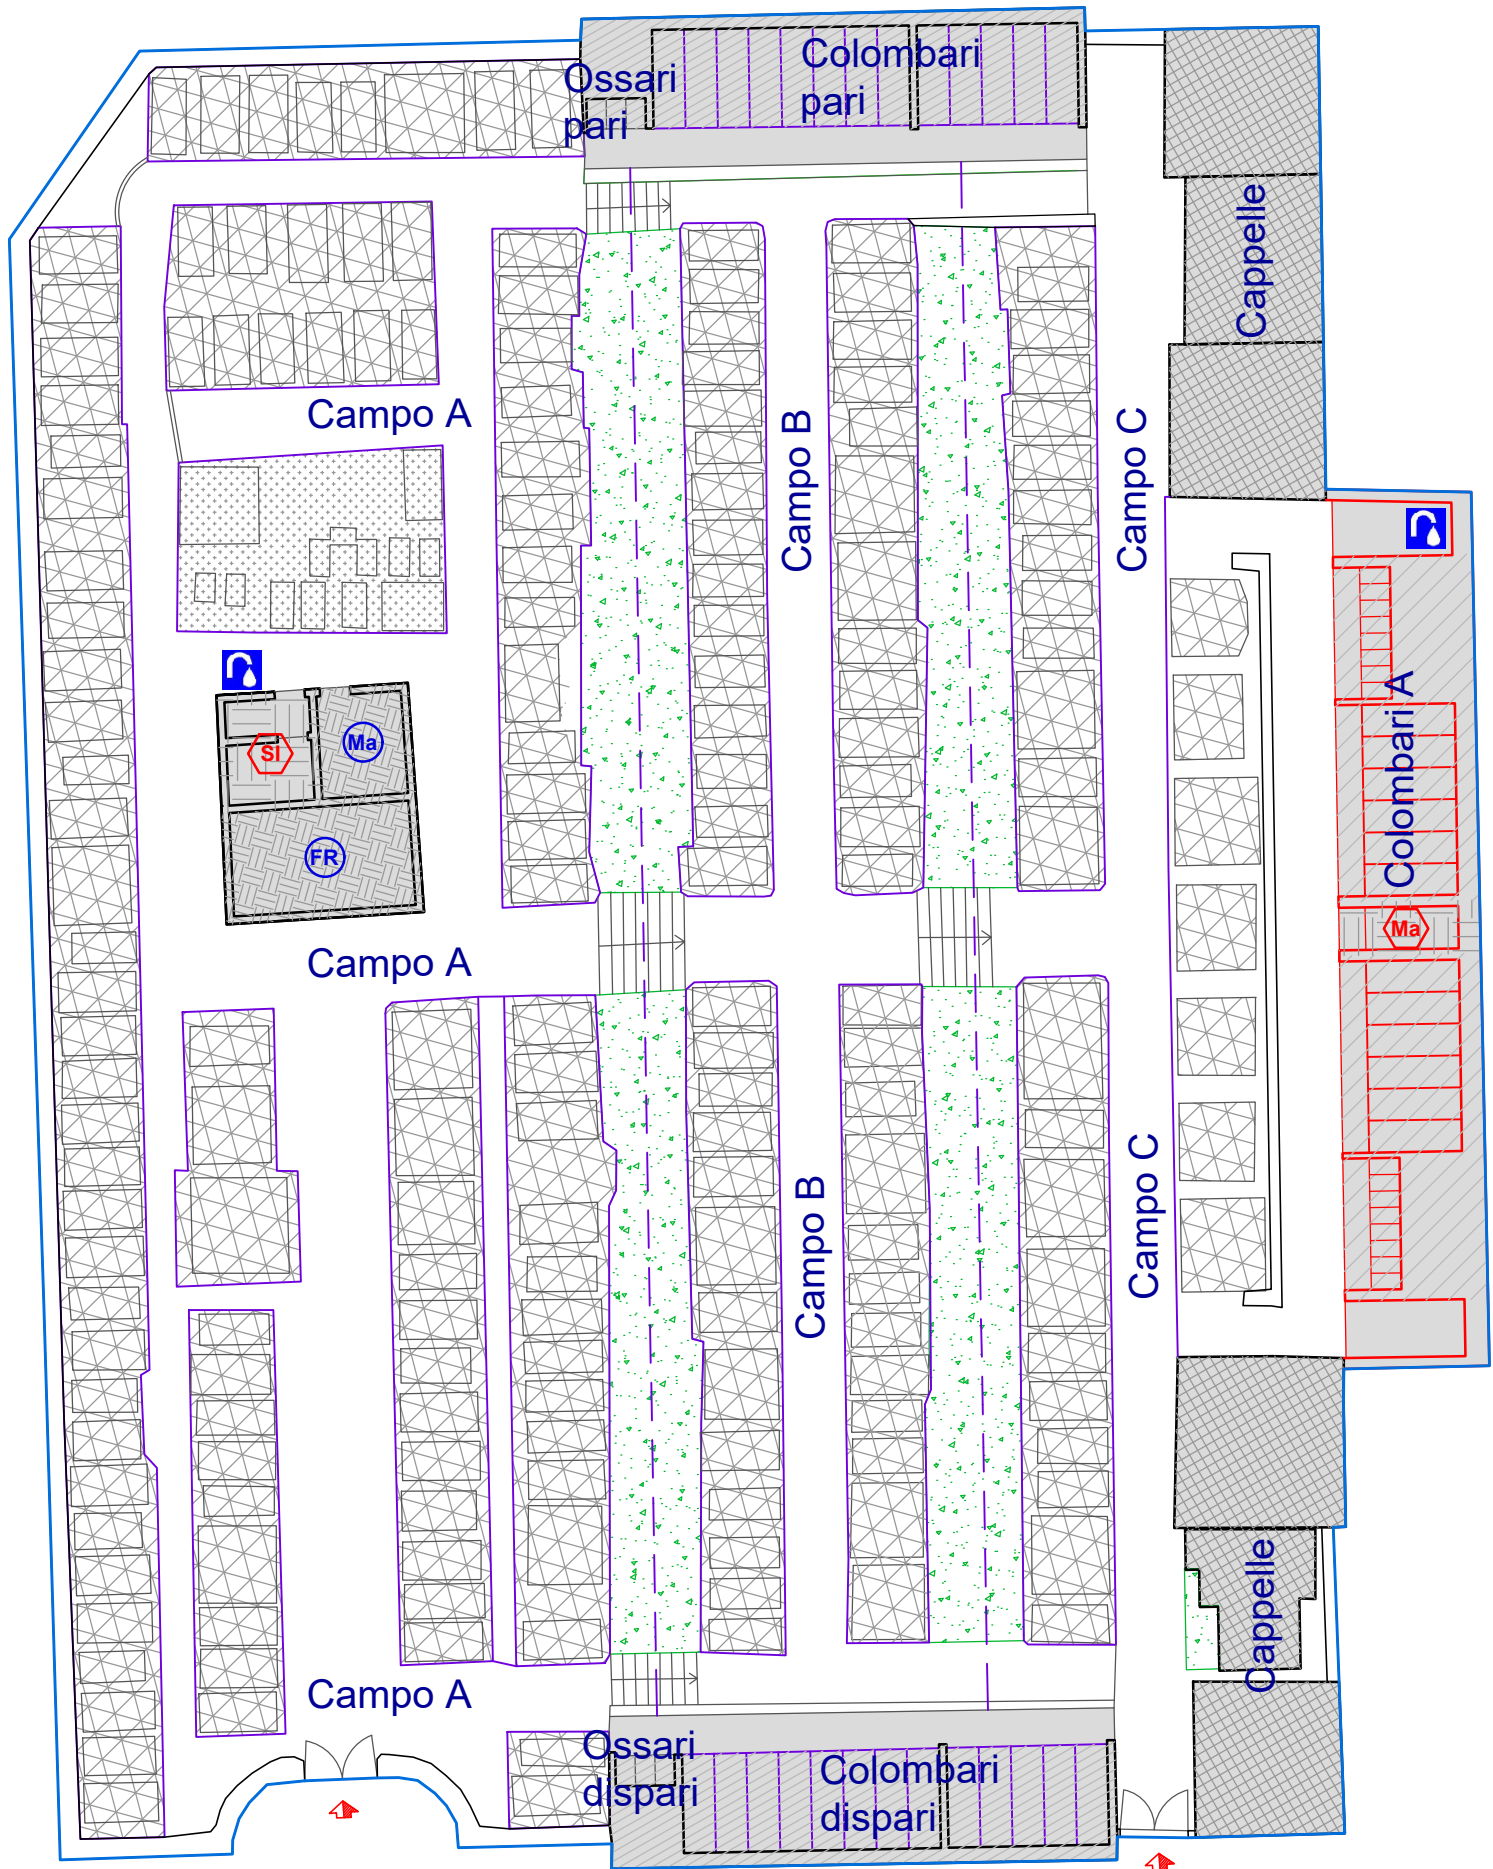


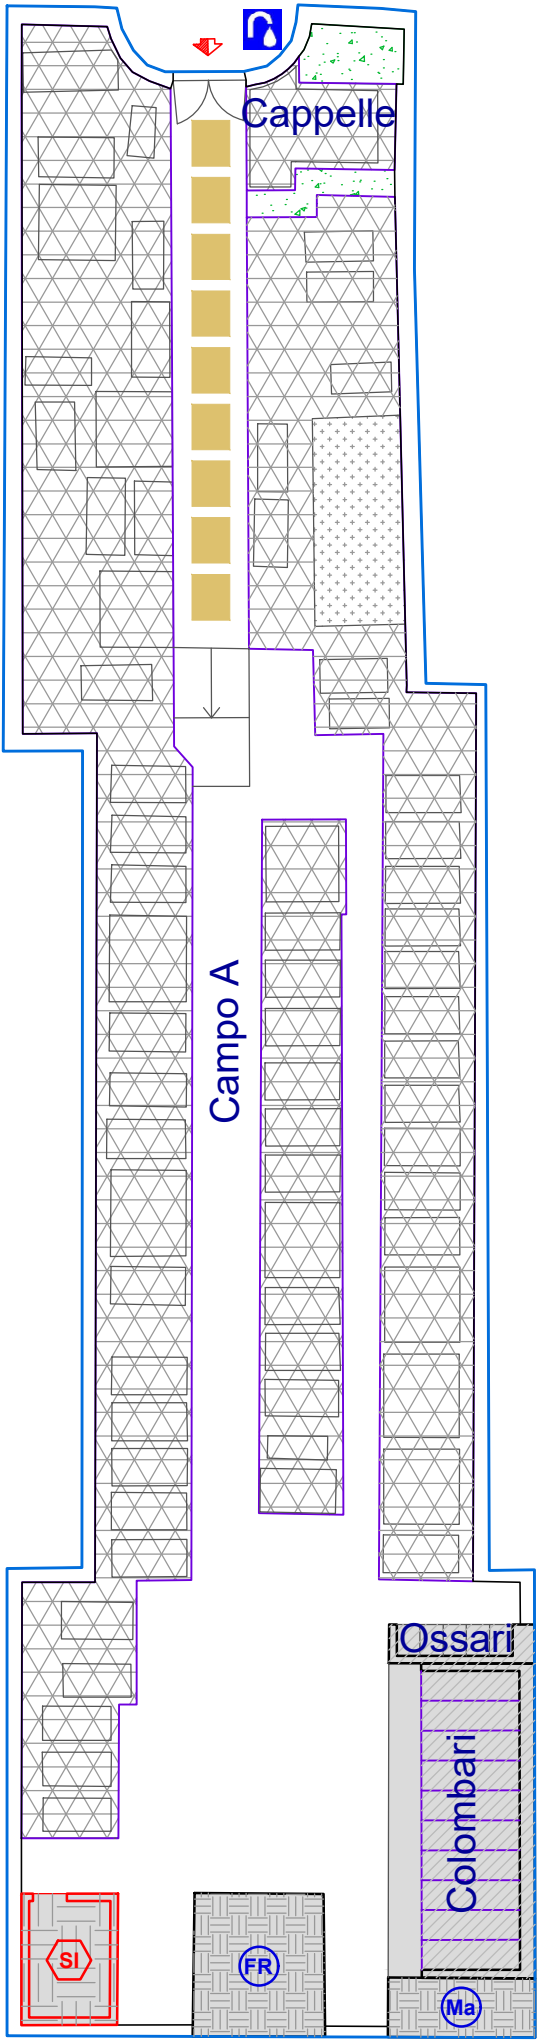

LEGENDA

	INGRESSO CARRABILE		LOCULI E OSSARI ESISTENTI (LOE)
	EDIFICI		LOCULI E OSSARI IN PROGETTO (LOP)
	SETTORI		CAMPI INUMAZIONE ESISTENTI (CCE)
	SERVIZI GENERALI ESISTENTI (SGE)		CAMPO INUMAZIONE IN PROGETTO (CCP)
	SERVIZI GENERALI IN PROGETTO (SGP)		TOMBE ESISTENTI (TE)
	CAPPELLE GENTILIZIE E TOMBE DI FAMIGLIA ESISTENTI (CGE)		TOMBE IN PROGETTO (TP)
	CAPPELLE GENTILIZIE E TOMBE DI FAMIGLIA IN PROGETTO (CGP)		VERDE INTERNO (VI)
	ACQUA		VIABILITA' INTERNA CARRABILE (VIC)

- BLU - ELEMENTI ESISTENTI
ROSSO - ELEMENTI IN PROGETTO
- Ma** **Ma** MAGAZZINO
UC **UC** UFFICIO CUSTODE
SI **SI** SERVIZI IGIENICI
FR **FR** CAPPELLA FUNZIONI RELIGIOSE
OC **OC** OSSARIO COMUNE
MC **MC** MONUMENTO CADUTI
DM **DM** DEPOSITO MORTUARIO
GR **GR** GIARDINO RIMEMBRANZE
CIC **CIC** CINERARIO COMUNE
DRO **DRO** DEPOSITO RIFIUTI CIMITERIALI

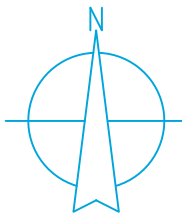

Comune di
CALOLZIOCORTE
Provincia di Lecco

Piano cimiteriale

L.R.n°33/2009 art.75

tavola
5.2
1:200

Planimetrie cimiteri - Frazioni
assetto generale - esistente, previsioni e dotazioni

rev. 01 del 22.02.2021

allegata alla delibera di approvazione C. C. n° del

il tecnico
Arch. Primo Bionda
firmato digitalmente

il responsabile del settore