PLANIMETRIA GENERALE
COMUNE DI CALOLZIOCORTE
scala 1:2000

Legenda tipologica

	Apparecchiature adeguabili alla L.R. 17/2000
	Apparecchiature adeguate alla L.R. 17/2000
	Apparecchiature non adeguate alla L.R. 17/2000

TIPO DI INTERVENTO DI ADEGUAMENTO

	Sostituire con apparecchi stradali full cut-off e sorgente ai vapori di sodio ad alta pressione da 70W, 100W e 150W o sorgente led equivalente.
	Sostituire con apparecchi d'arredo urbano full cut-off e sorgente ai vapori di sodio ad alta pressione da 50W, 70W e 100W o sorgente led equivalente; ove applicabile, ioduri metallici da 70W e 100W
	Sostituire con apparecchi con sorgenti agli ioduri metallici da 100W, 150W e 250W cittica asimmetrica installati in posizione orizzontale (parallela al piano di illuminamento)

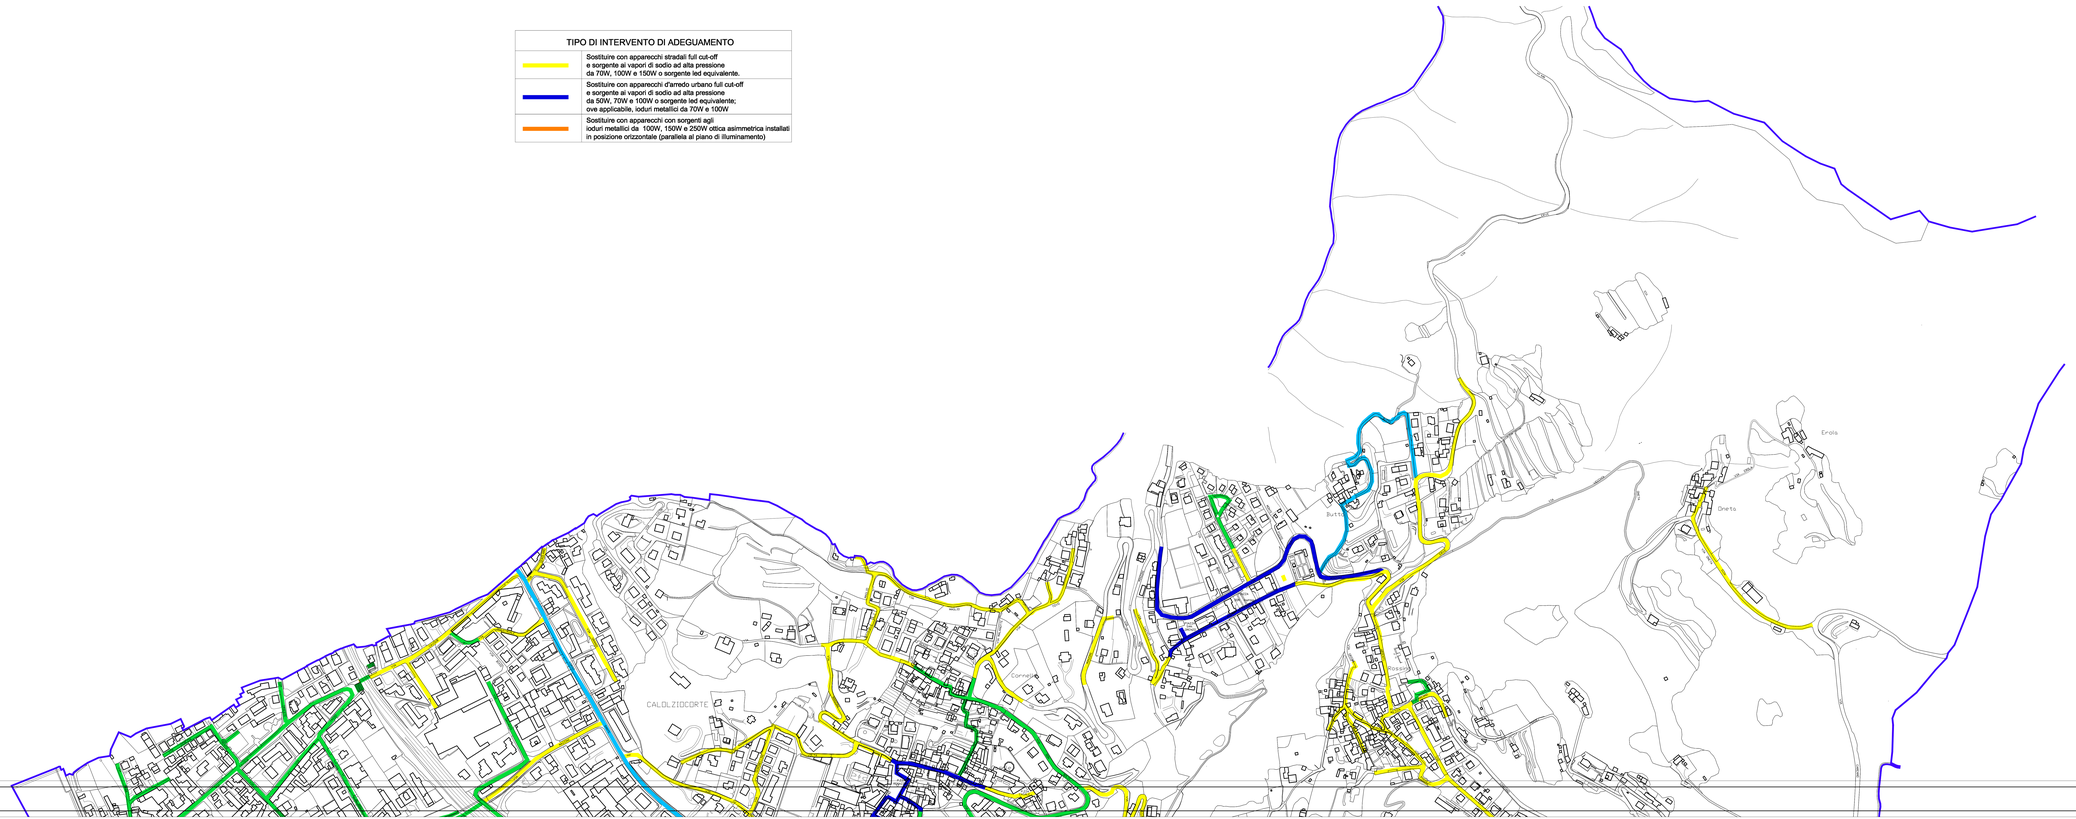

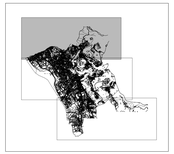

REV.	DESCRIZIONE / DESCRIPTION	DISS. / Drawn	CONTR. / Chkd	APPROV. / Appr.	APPROV. / Appr.	DATA / Date
06						
05						
04						
03	Piano comunale dell'illuminazione - Recep. osserv. Sicce	Ing. G. Cozzolo	Ing. G. Cozzolo	Geom. L. Bonzoni	Ing. G. Filipi	Maggio 2013
02	Piano comunale dell'illuminazione - Definitivo	Ing. G. Cozzolo	Ing. G. Cozzolo	Geom. L. Bonzoni	Ing. G. Filipi	Gennaio 2013
01	Piano comunale dell'illuminazione - Rv.01	Ing. G. Cozzolo	Ing. G. Cozzolo	Geom. L. Bonzoni	Ing. G. Filipi	Giugno 2011
00	PIANO COMUNALE DELL'ILLUMINAZIONE	Geom.G.Mariani	Ing. G. Cozzolo	Geom. L. Bonzoni	Ing. G. Filipi	Agosto 2010

CERTIFICATI UNI EN ISO 9001:2000 UNI EN ISO 14001:2004 Sist.verif. SOA:

M.A. GROUP s.r.l.
DIVISIONE ENERGIA
Via M. F. Bibaculo 2/b, 26100 Cremona - Tel. 0372-436386 - Fax. 0372-454432

DRL Drawing
TAV. / Dwg

PROPRIETA':
AMMINISTRAZIONE COMUNALE DI CALOLZIOCORTE

SCALA Scale: 1:2000

PROGETTISTA: Dott. Ing. Massimo Allegri

DIRETTORE LAVORI: ///

IMPRESA: ///

DATA Date: Maggio 2013

TITOLO:
PIANO REGOLATORE DELL'ILLUMINAZIONE COMUNALE
- legge Regionale Lombardia n. 17 del 27.03.2000
- n.34 del 21/12/04 - B.U.R.L. 22/12/05 - B.U.R.L. 02/03/07
- CONFORMITA' DEI CORPI ILLUMINANTI ALLA L.R. 17/2000 -

TEAM:
Dott. Ing. Massimo Allegri
Geom. Lorenzo Bonzoni
Dott. Ing. Giuseppe Cozzolla
Geom. Giorgio Mariani

M.A. Group si riserva la proprietà di questo disegno con la proibizione di riprodurlo o trasferirlo a terzi senza autorizzazione scritta.
This drawing is property of M.A. Group and all rights thereto without written permission.