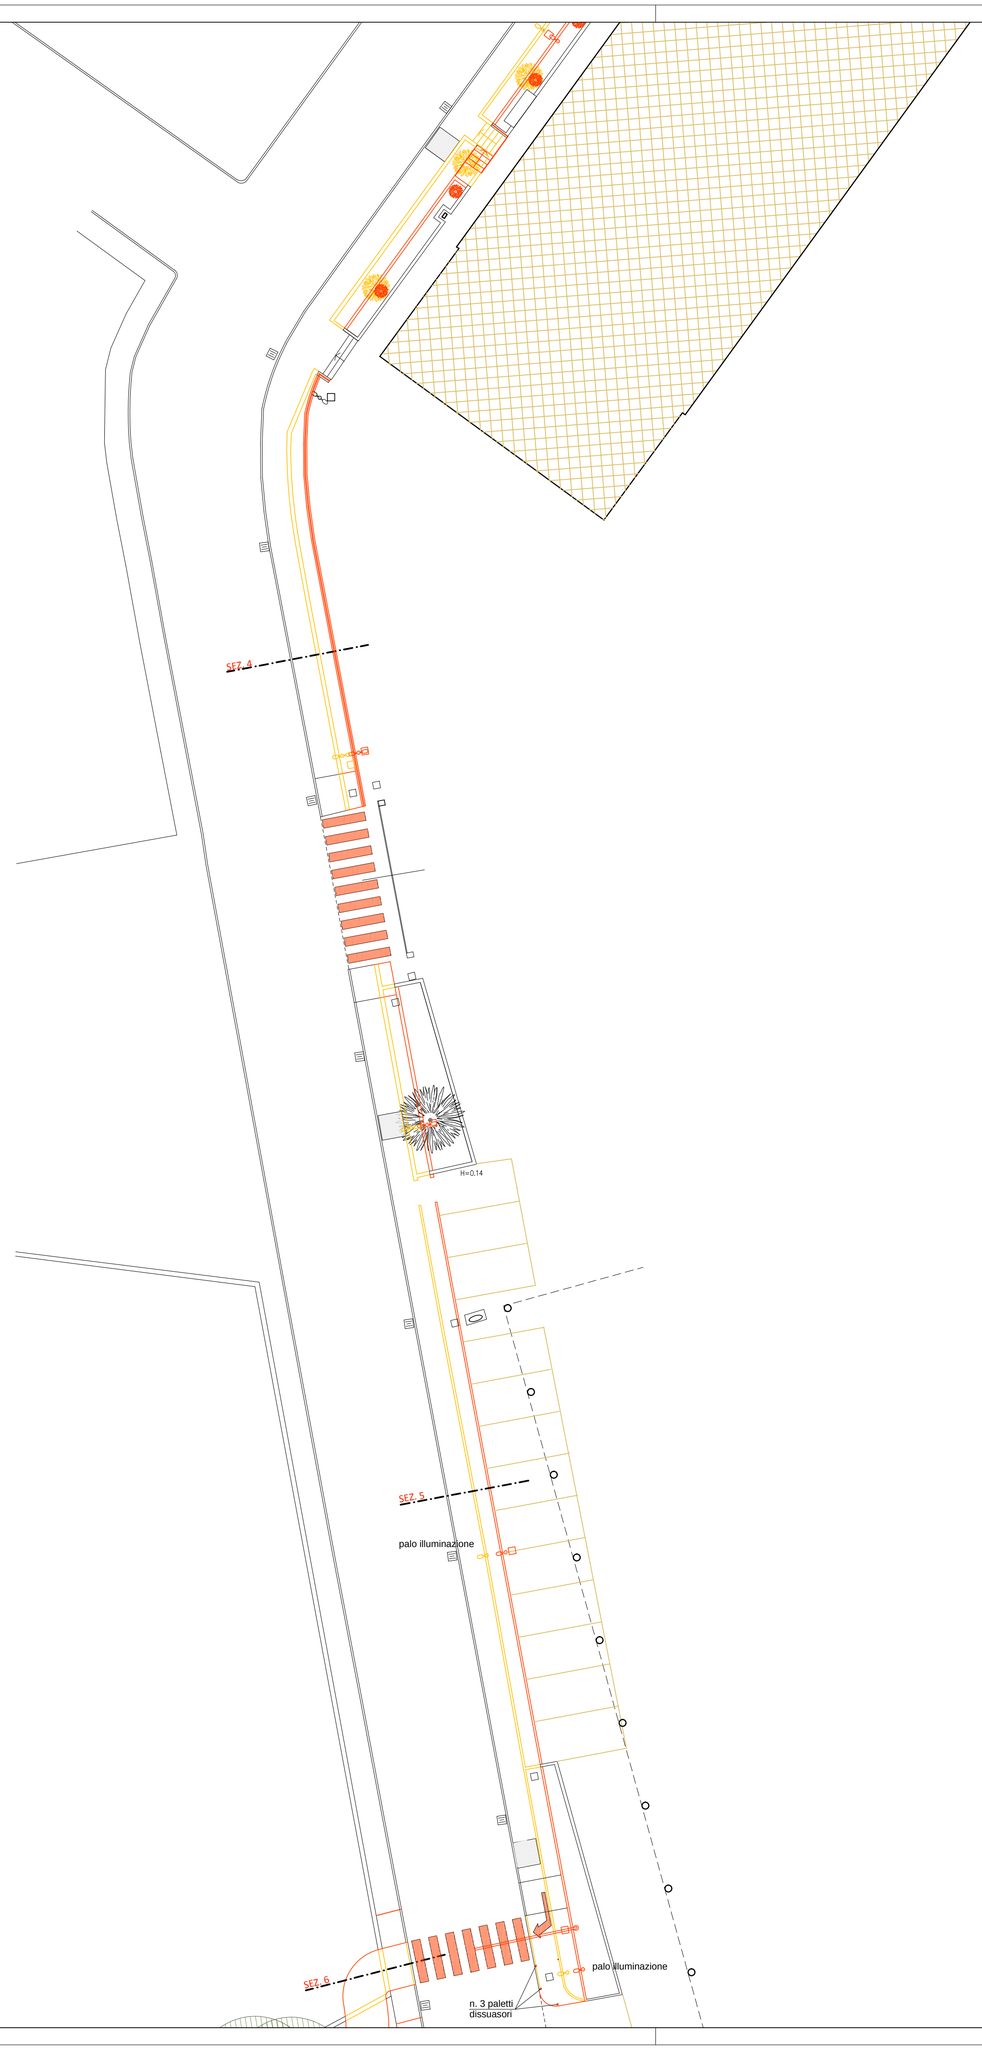

PLANIMETRIA DI RAFFRONTO - scala 1:200

Stato di Raffronto

SEZ. 4

prog. 115.0 m

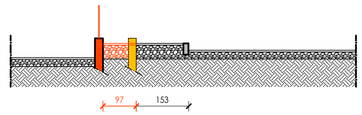

Stato di Raffronto

SEZ. 5

prog. 165.0 m

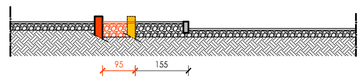

Stato di Raffronto

SEZ. 6

prog. 200.0 m

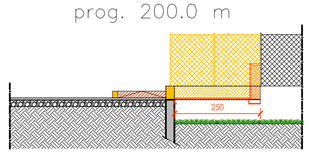

SEZIONI TRASVERSALI DI RAFFRONTO - scala 1:100

DEMOLIZIONI

NUOVE COSTRUZIONI

progetto

PROGETTO DEFINITIVO ED ESECUTIVO PER LA FORMAZIONE DI PISTA CICLO-PEDONALE IN VIA AL FABBRICONE E VIALE A. DE GASPERI NEL COMUNE DI CALOLZIOCORTE (LC)

Comune di Calolziocorte (LC)

committente
COMUNE DI CALOLZIOCORTE

oggetto
PROGETTO DEFINITIVO-ESECUTIVO

contenuto
PLANIMETRIA E SEZIONI DI RAFFRONTO

scala
1:200 - 1:100

tavola nr
PD-PE 004-b

modifiche

indice	data	oggetto	disegnato da	visto	
01	febbraio 20	prima emissione			OK

INDICE FILE: .

note

progettista e DL
Dott. Ing. Piergiorgio Locatelli
via Leonardo da Vinci, 32
23900 Lecco
info@studiolocatelli.info