




PIANO INTERRATO

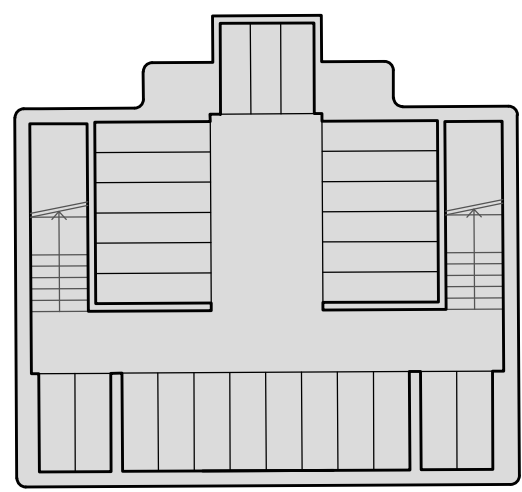

LIVELLO INFERIORE


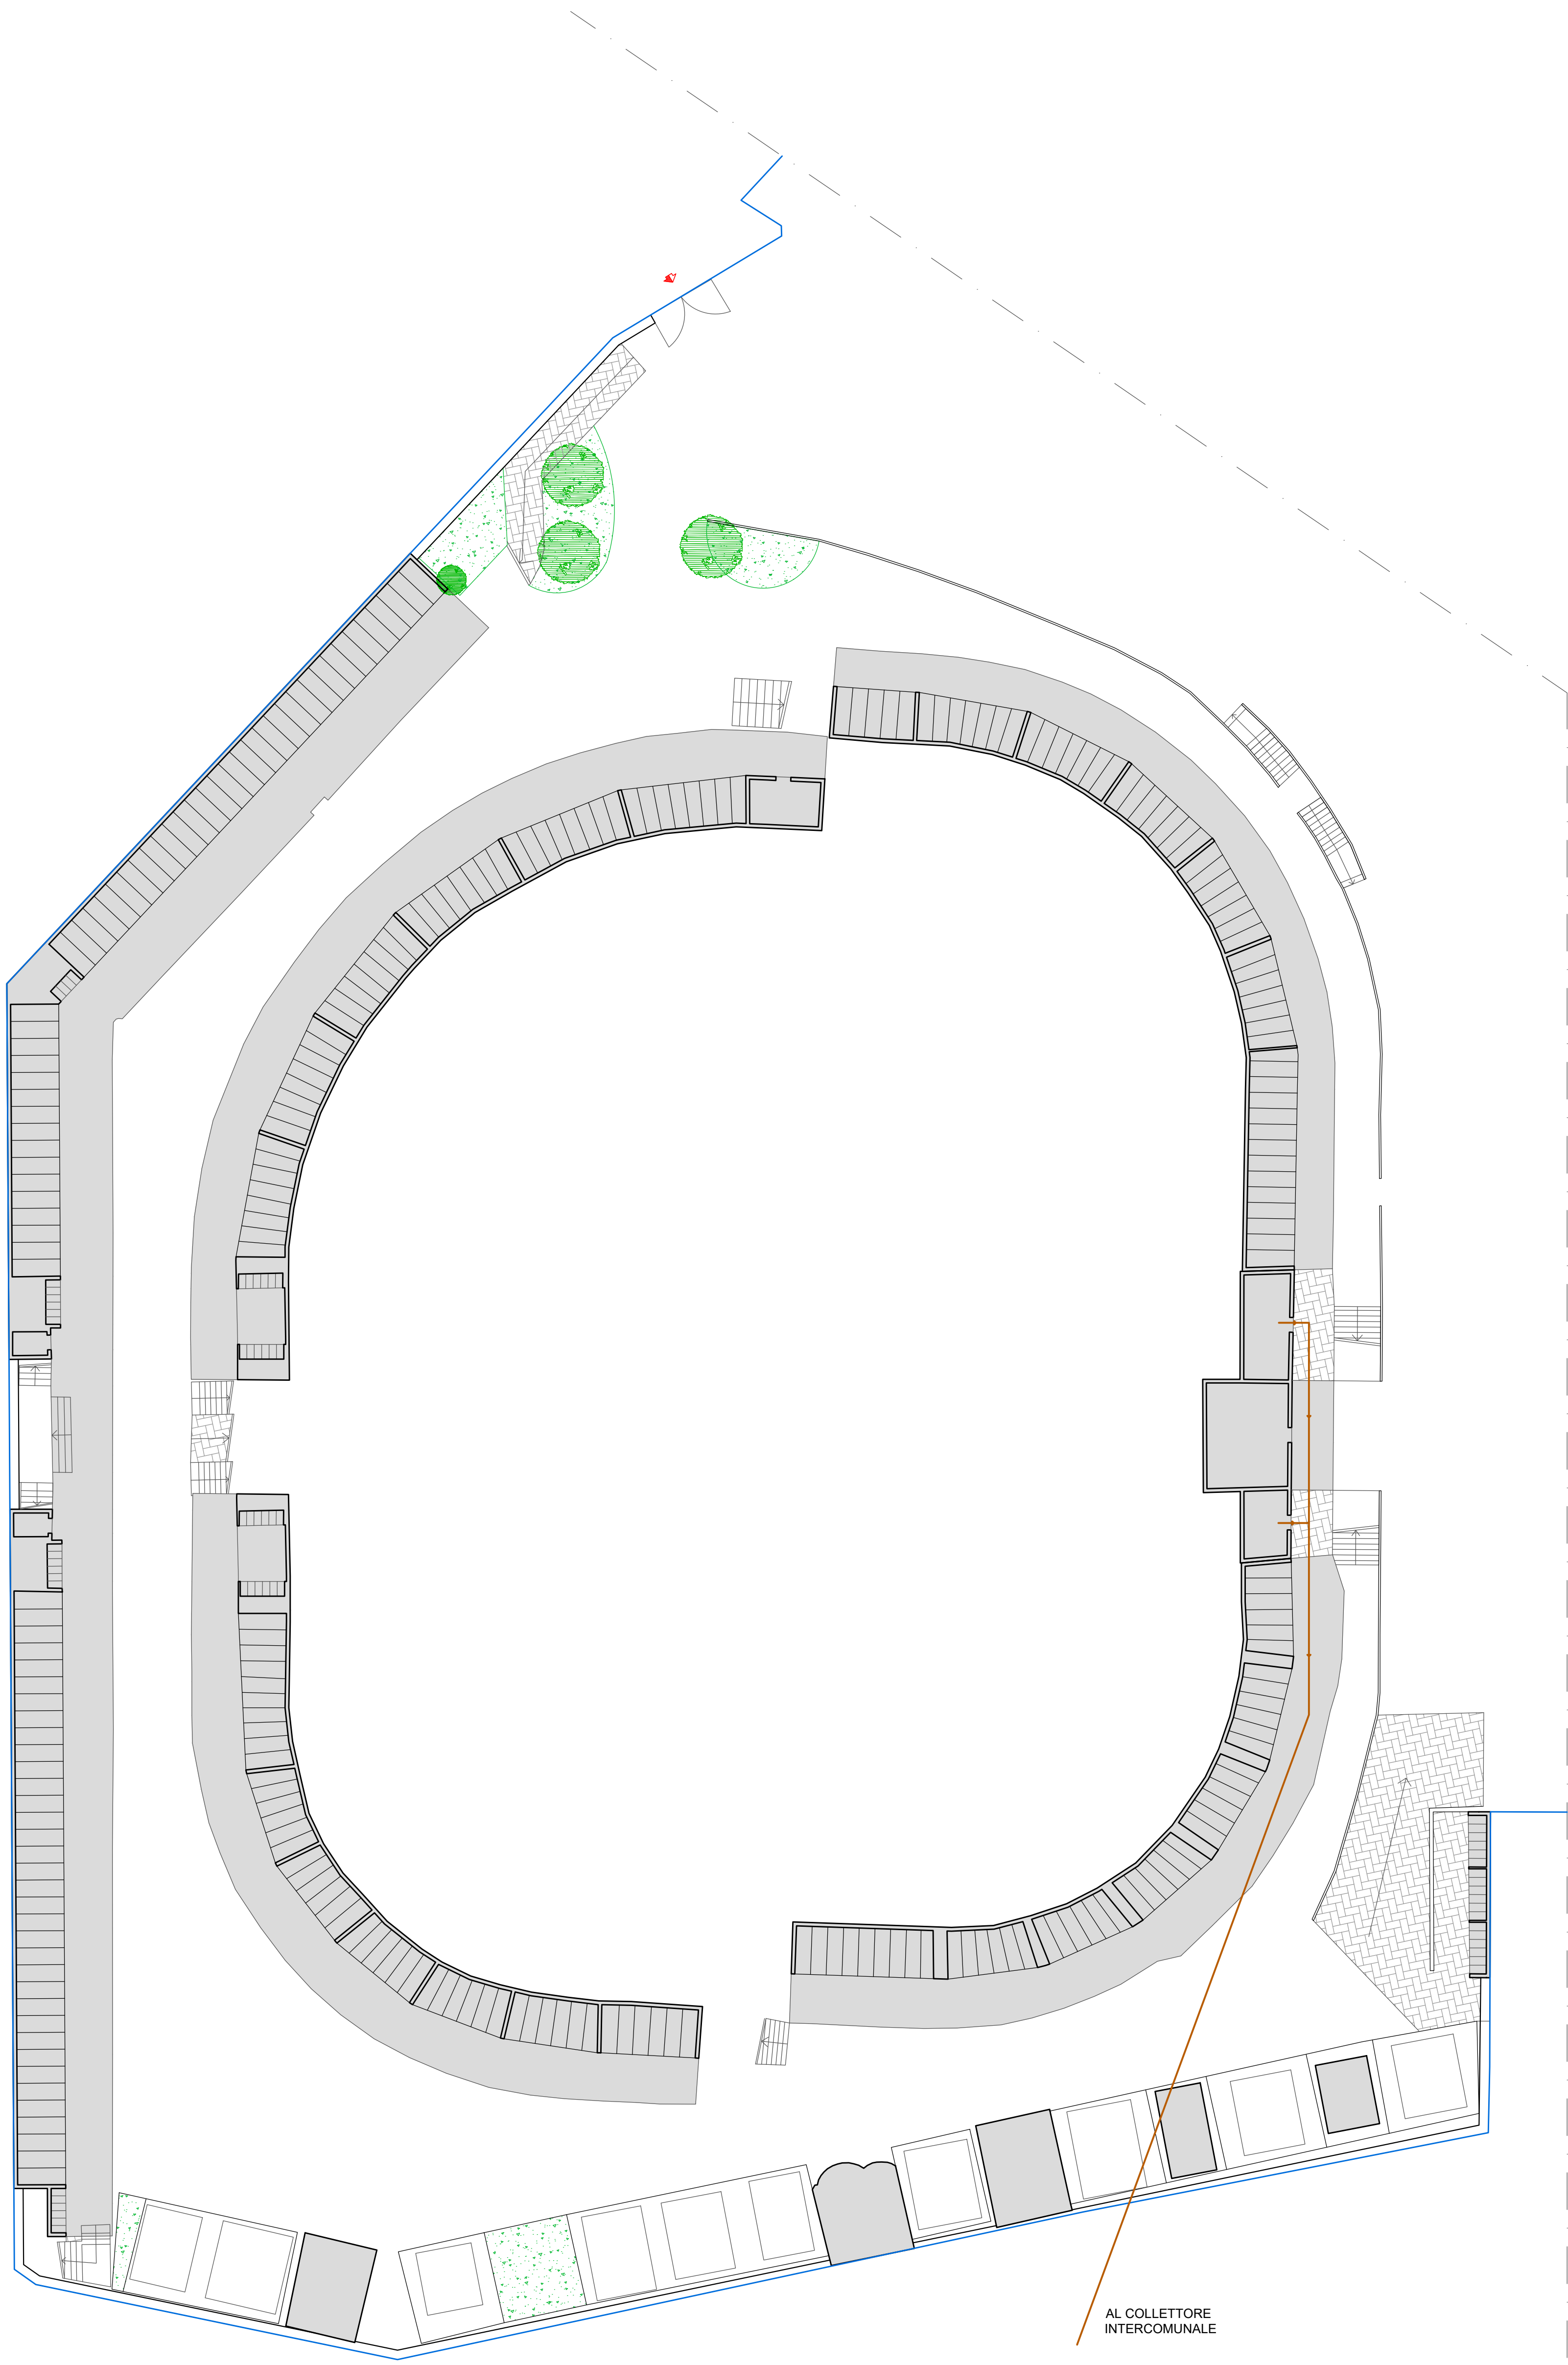


LIVELLO ZERO

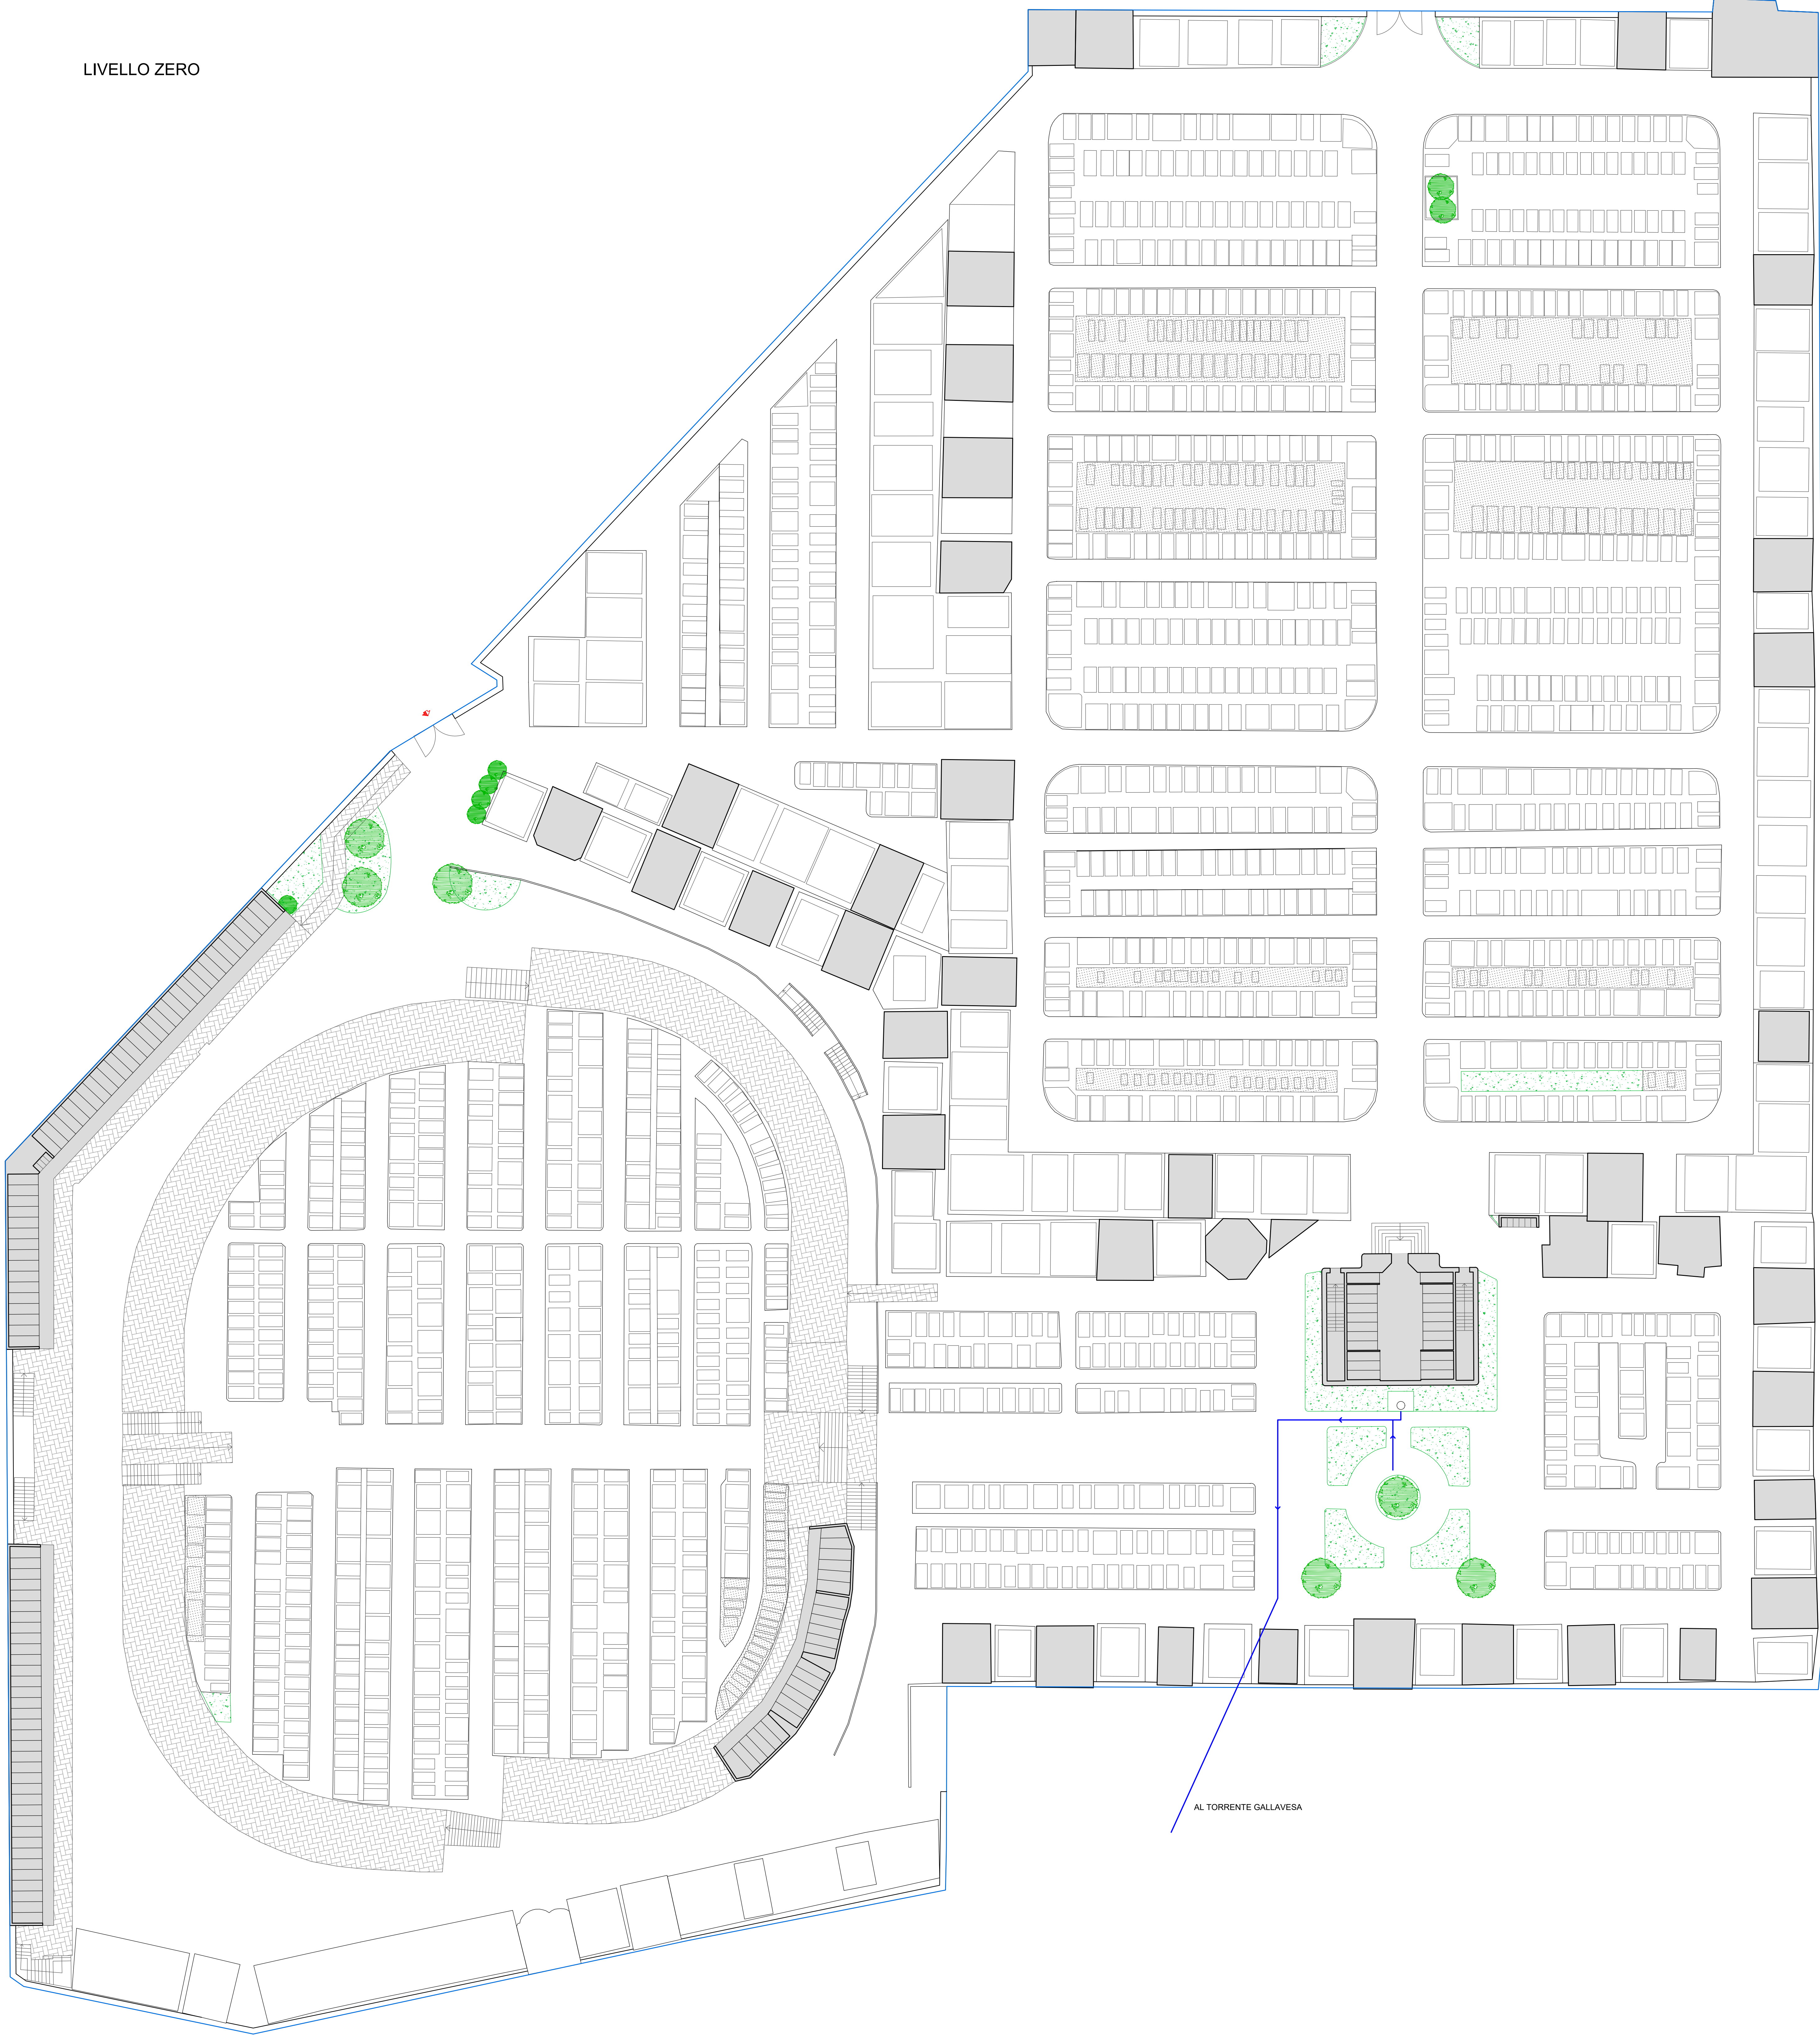

LEGENDA

- PERIMETRO CIMITERO
- INGRESSO
- EDIFICI
- CAMPI INUMAZIONE
- VERDE INTERNO
- PAVIMENTAZIONE
- RETE ACQUE CHIARE
- RETE ACQUE NERE

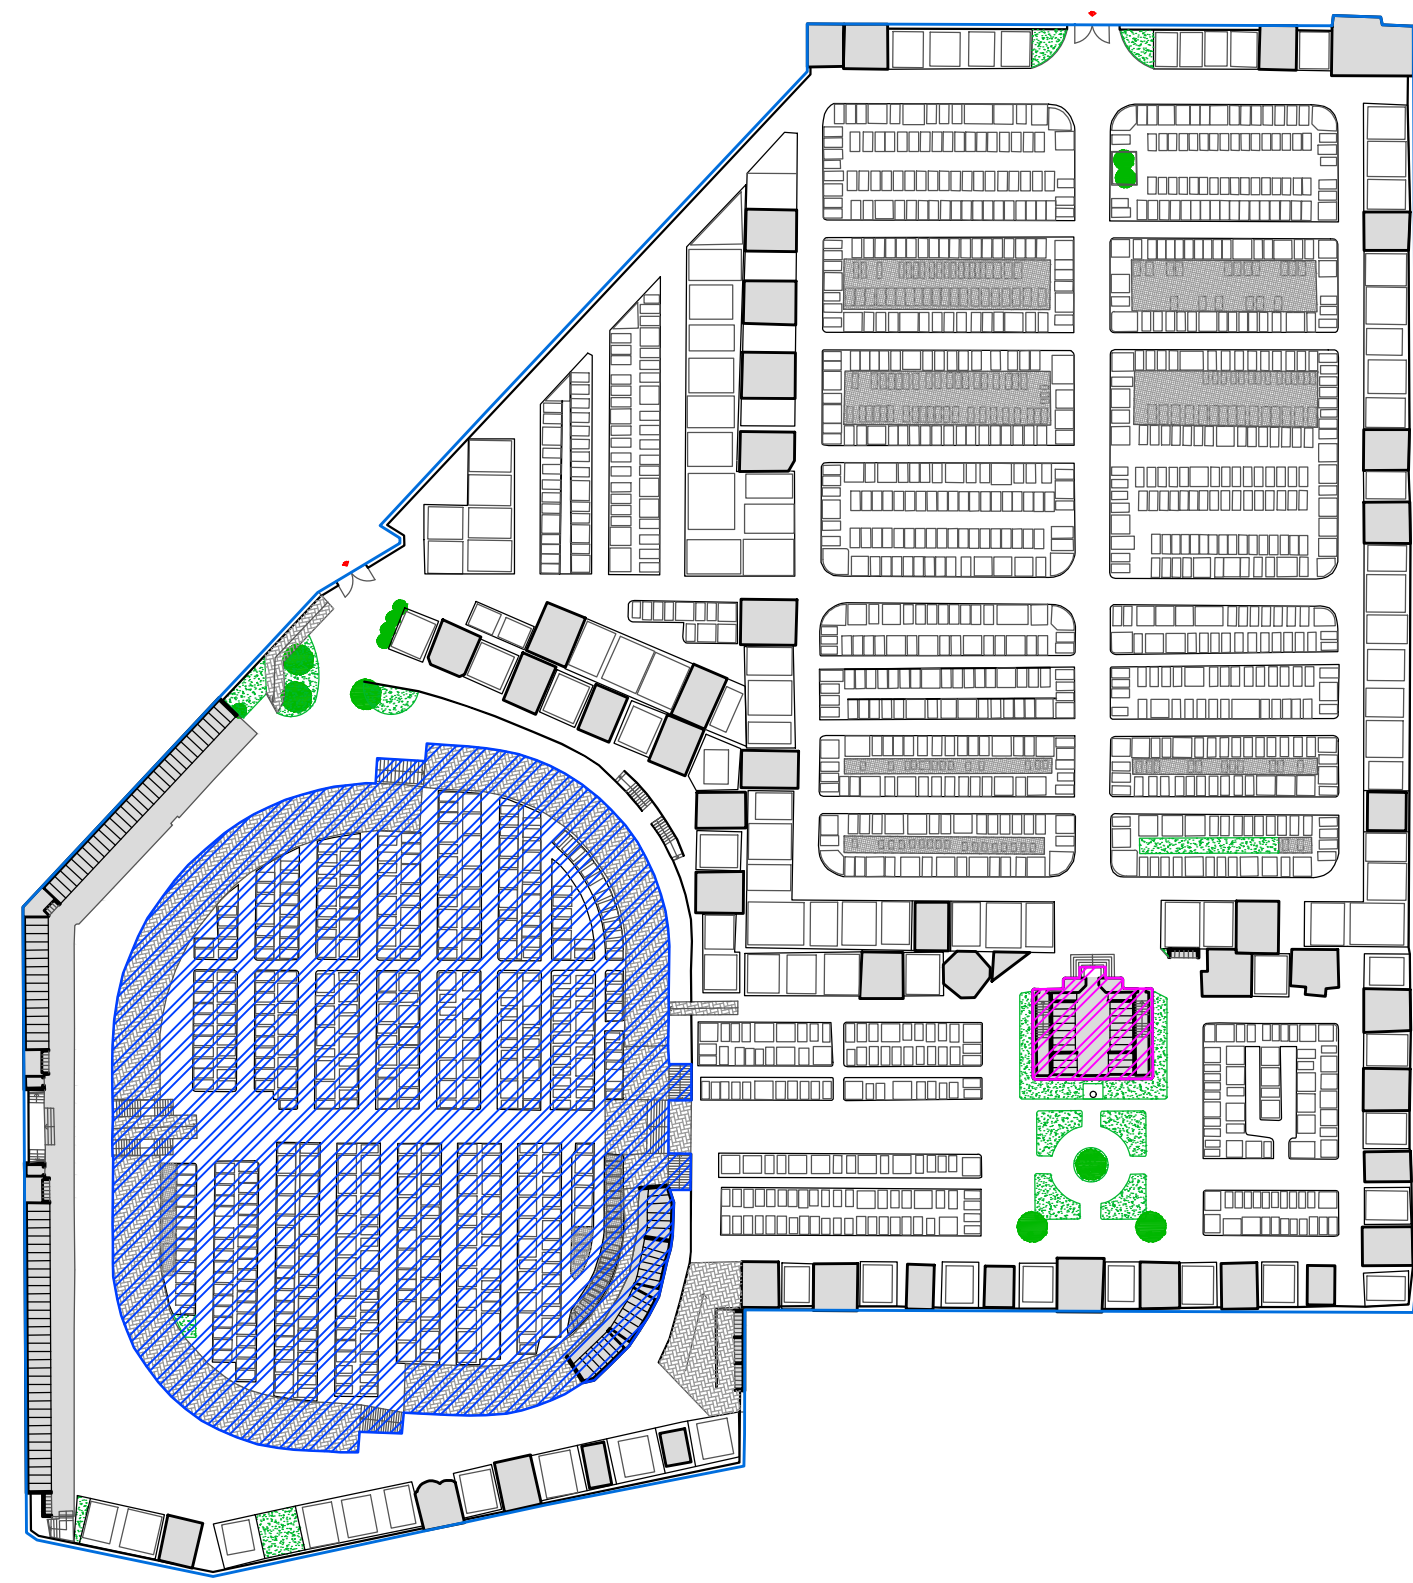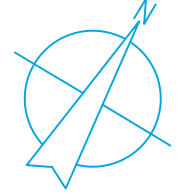

- SOVRAPPOSIZIONE TRA PRIMO E SECONDO LIVELLO
- PIANO INTERRATO



Comune di
CALOLZIOCORTE
Provincia di Lecco



Piano cimiteriale

L.R.n°33/2009 art.75

Planimetria Cimitero Maggiore
situazione esistente

rev. 02 del 03.11.2023

allegata alla delibera di approvazione C. C. n° del

il tecnico
Arch. Primo Bionda
Firmato digitalmente

il responsabile del settore