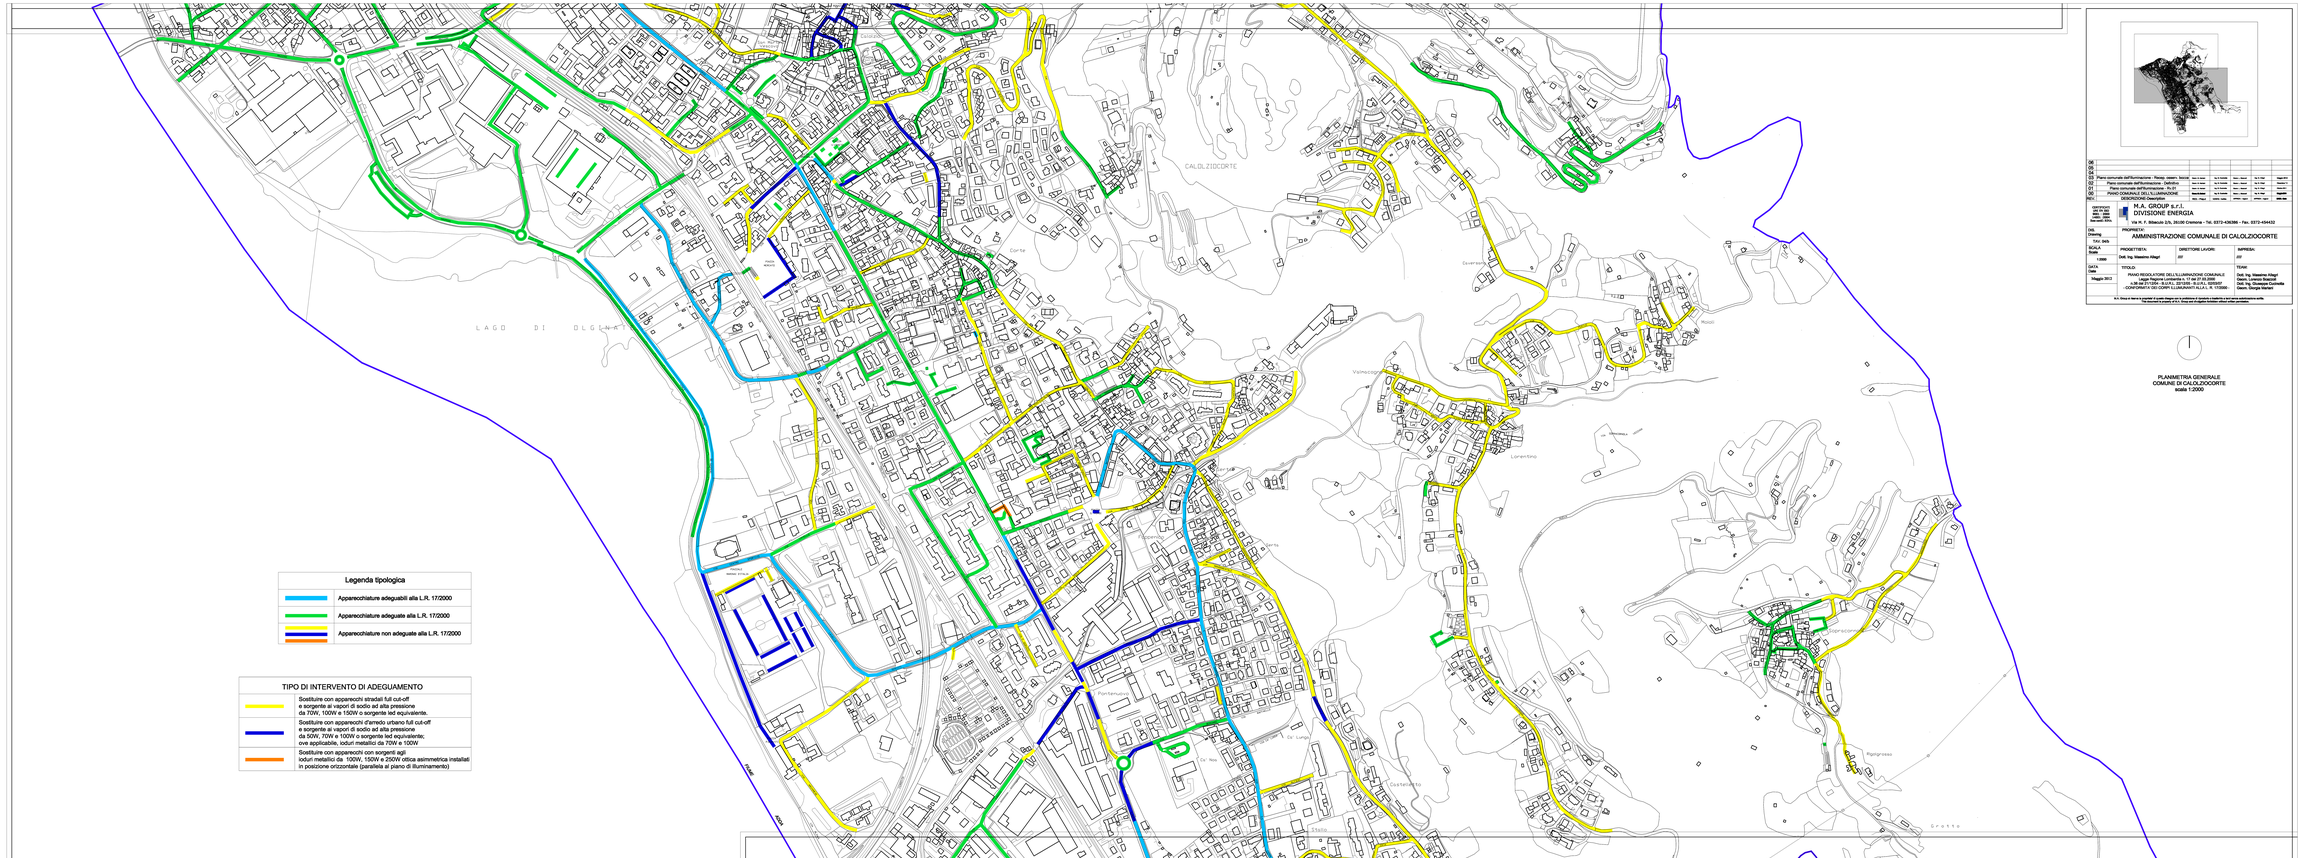

06							
05							
04							
03	Piano comunale dell'Illuminazione - Revisione Generale	dott. ing.	dott. ing.	dott. ing.	dott. ing.	dott. ing.	maggio 2012
02	Piano comunale dell'Illuminazione - Aggiornamento	dott. ing.	dott. ing.	dott. ing.	dott. ing.	dott. ing.	maggio 2011
01	Piano comunale dell'Illuminazione - PLCIP	dott. ing.	dott. ing.	dott. ing.	dott. ing.	dott. ing.	maggio 2010
00	PIANO COMUNALE DELL'ILLUMINAZIONE	dott. ing.	dott. ing.	dott. ing.	dott. ing.	dott. ing.	ottobre 2009
REV.	DESCRIZIONE Description	DISE. Drawn	VERIF. Checked	APPR. Appr.	PROGETT. Design	DIRETT. Dir.	DATA Date

CERTIFICATO UNI EN ISO 9001 : 2000 REG. N° 9175 - Bureau Veritas - Quality Management System

M.A. GROUP s.r.l.
DIVISIONE ENERGIA
Via R. F. Milanesi 2/b, 20100 Cremona - Tel. 0372-436386 - Fax. 0372-459432

DIS. Drawing: | PROPRIETA': AMMINISTRAZIONE COMUNALE DI CALOLZIOCORTE

CAV. DATI

SCALA Scale	PROGETTISTA:	DIRETTORE LAVORI:	IMPRESA:
1:2000	Dott. Ing. Massimo Allegri	///	///

DATA Date	TITOLO:	Visto:
Maggio 2012	PIANO REGOLATORE DELL'ILLUMINAZIONE COMUNALE Legge Regione Lombardia n. 17 del 27.03.2000 L.R0 del 21/12/04 - B.U.R.L. 22/12/05 - B.U.R.L. 02/03/07 CONFORMITA' DEI CORPI ILLUMINANTI R.L.L. N. 1/2000	Dott. Ing. Massimo Allegri Geom. Lorenzo Nacciati Dott. Ing. Giuseppe Cucinotta Geom. Giorgio Vertuni

A.I. Group si riserva la proprietà di questo disegno con la proibizione di riprodurlo o farlo vedere senza autorizzazione scritta.
This document is property of A.I. Group and is forbidden to reproduce without written permission.

PLANIMETRIA GENERALE
COMUNE DI CALOLZIOCORTE
scala 1:2000