
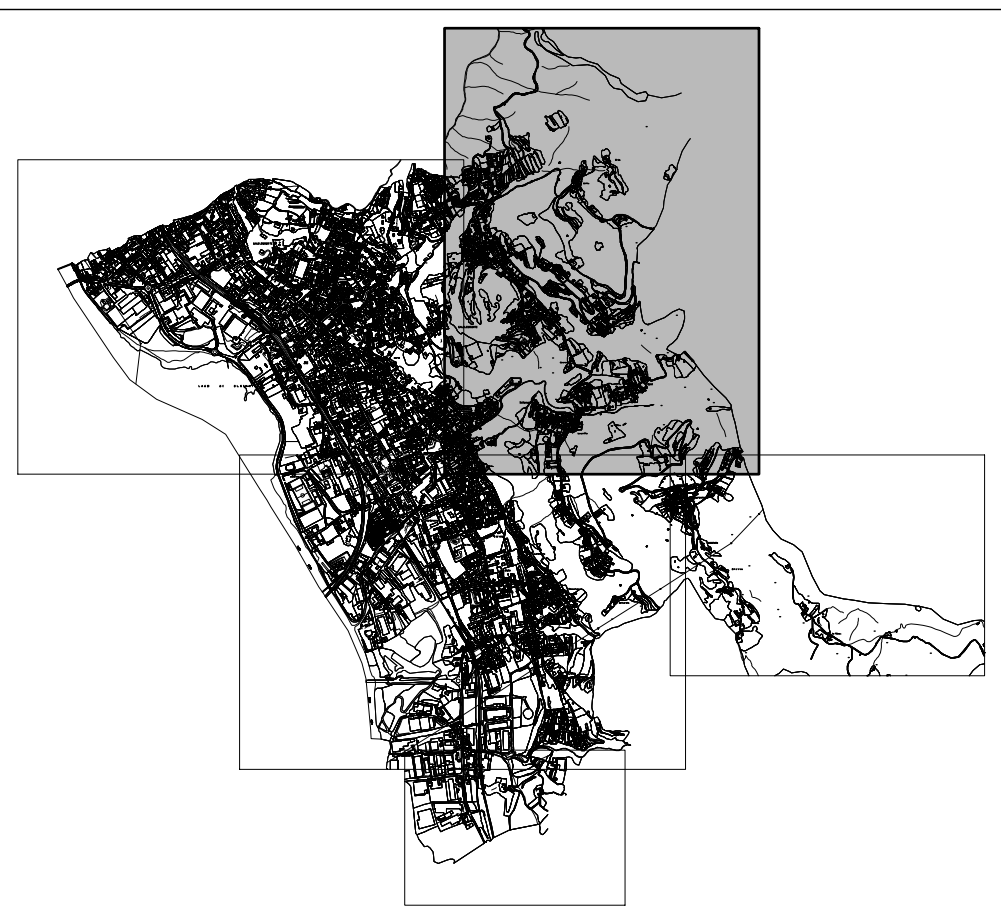


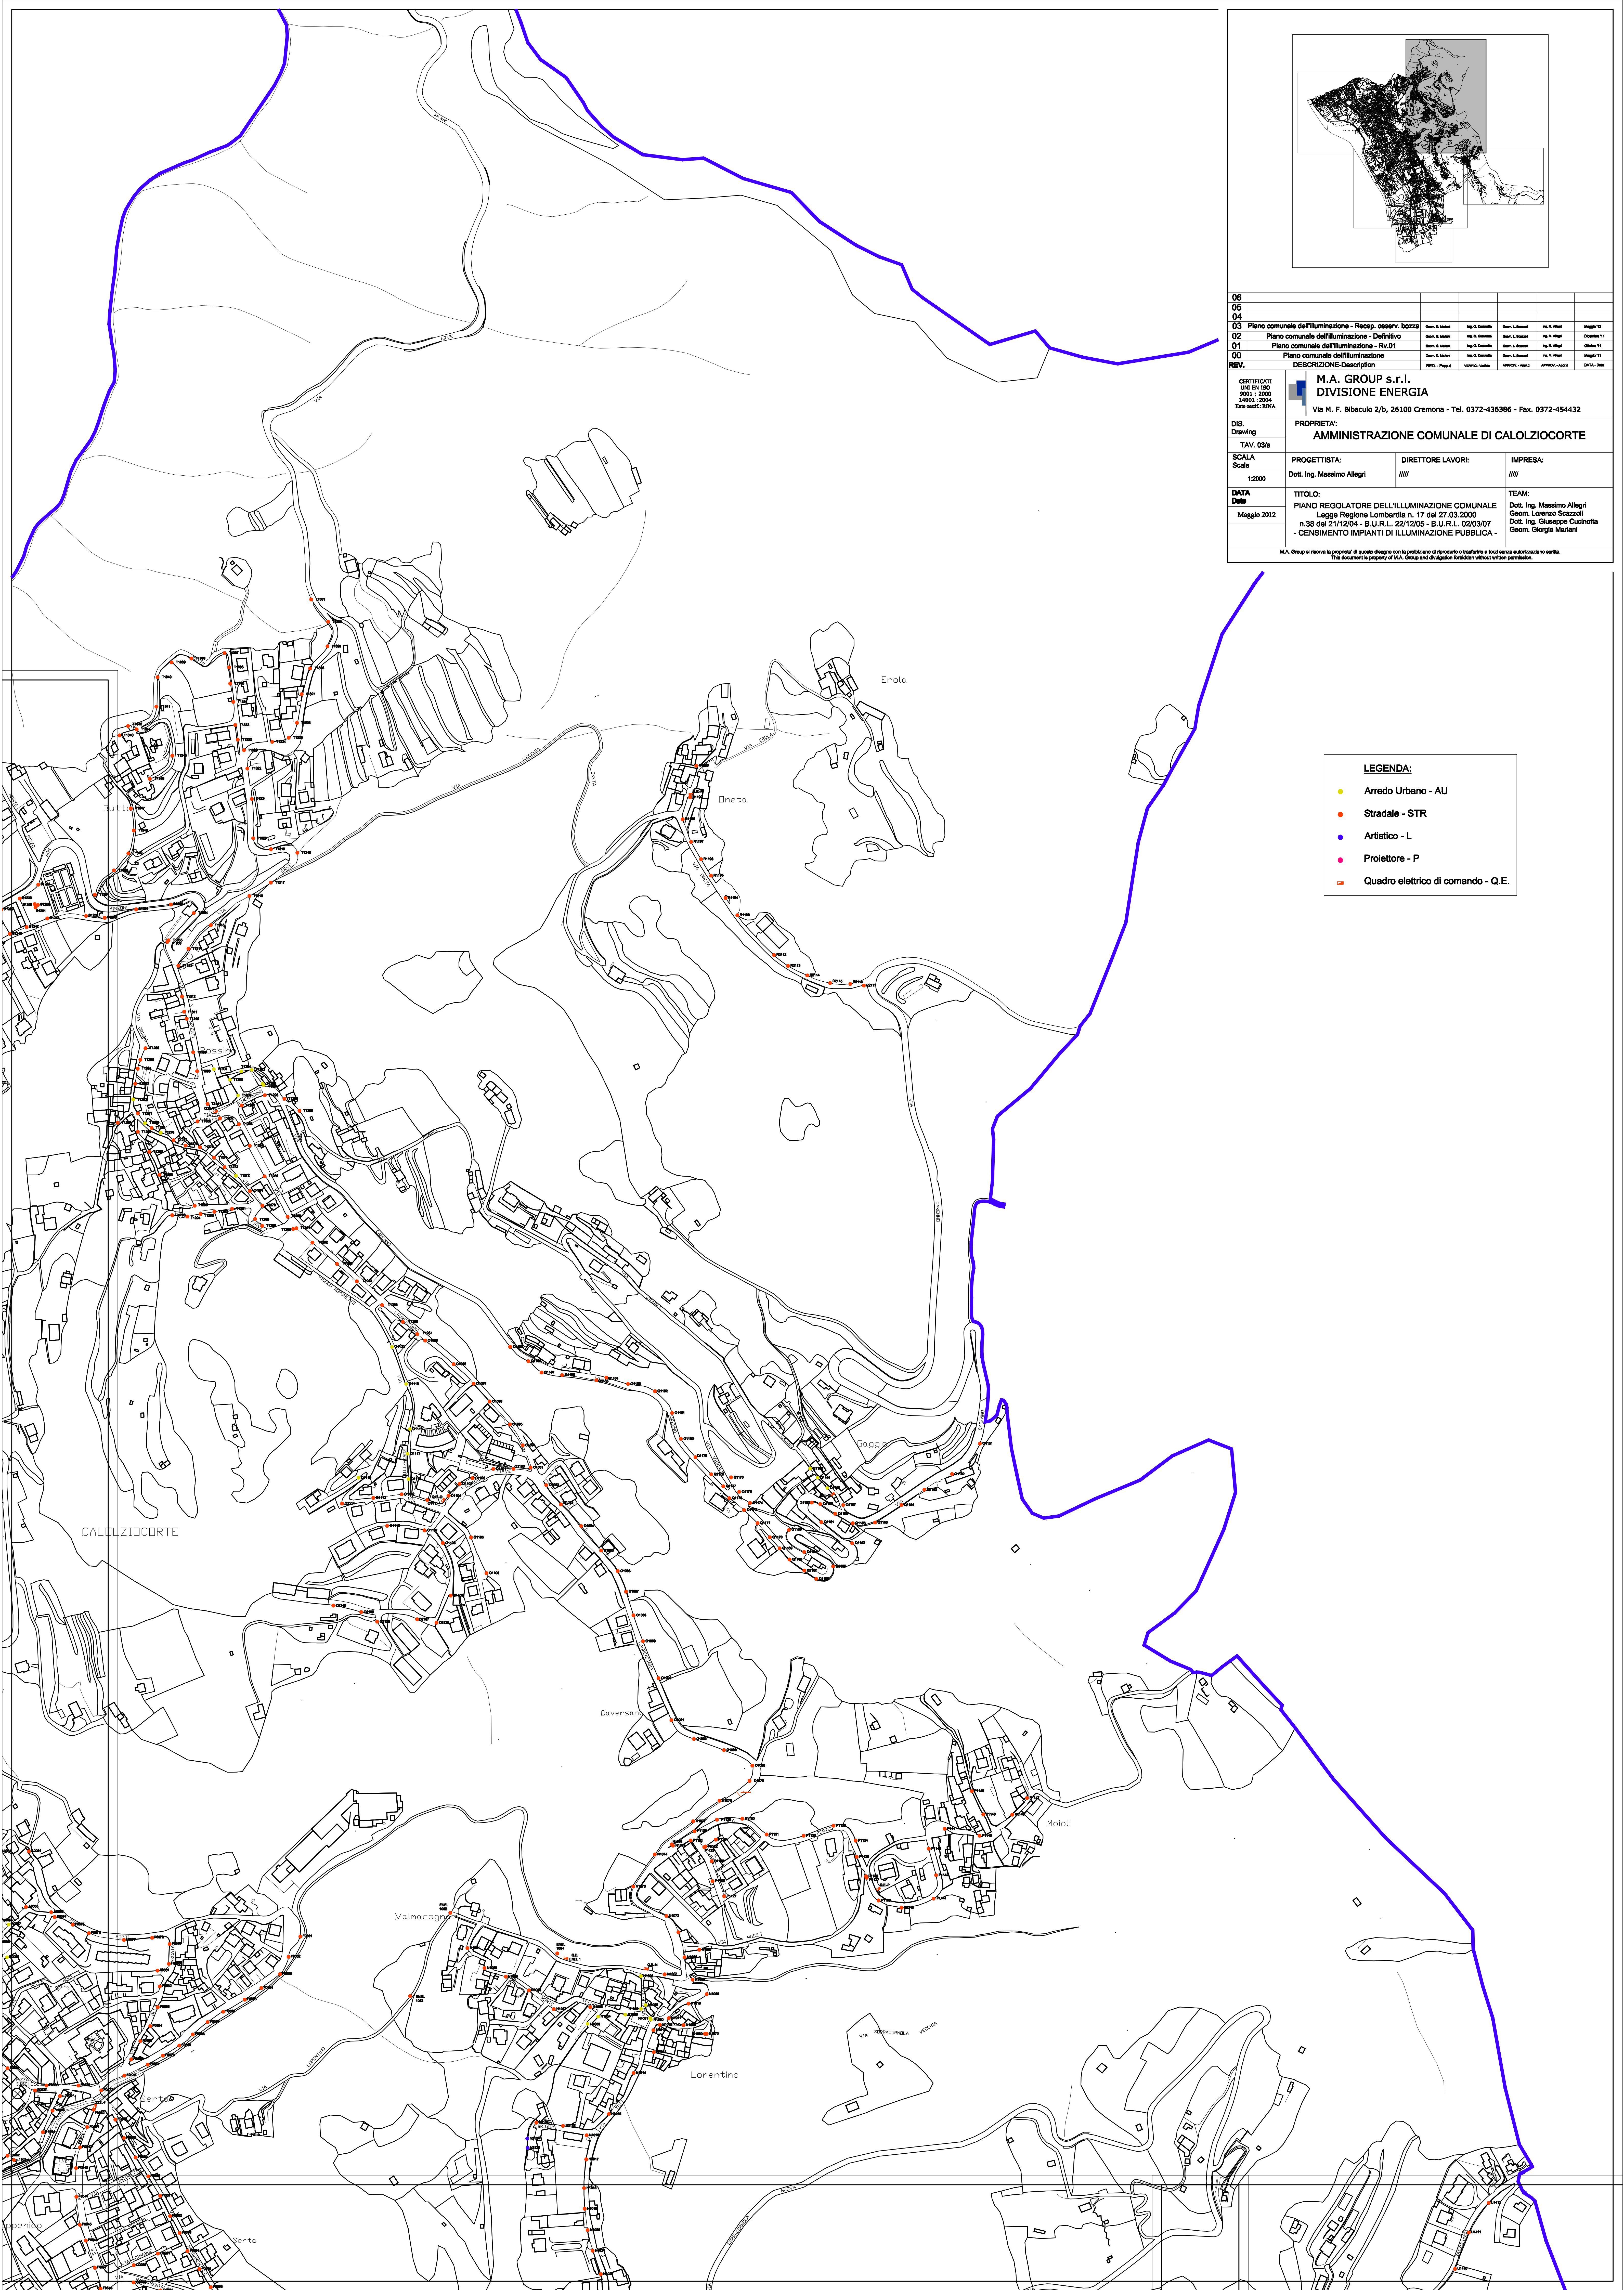

06					
05					
04					
03	Piano comunale dell'illuminazione - Recup. osserv. bozza	Ateneo di Milano	Ing. F. Cazzaniga	Geom. L. Bazzani	Ing. M. Maggi
02	Piano comunale dell'illuminazione - Definitivo	Ateneo di Milano	Ing. F. Cazzaniga	Geom. L. Bazzani	Ing. M. Maggi
01	Piano comunale dell'illuminazione - Rv.01	Ateneo di Milano	Ing. F. Cazzaniga	Geom. L. Bazzani	Ing. M. Maggi
00	Piano comunale dell'illuminazione	Ateneo di Milano	Ing. F. Cazzaniga	Geom. L. Bazzani	Ing. M. Maggi
REV.	DESCRIZIONE-Description	REDA - Project	CONCEPT - Scheme	APPROVAL - Approval	DATE - Date
M.A. GROUP s.r.l. DIVISIONE ENERGIA Via M. F. Bibaculo 2/b, 26100 Cremona - Tel. 0372-436386 - Fax. 0372-454432					
DIS. Drawing TAV. 03/a					
SCALA Scale Scale 1:2000					
PROGETTISTA: Dott. Ing. Massimo Allegrì					
DIRETTORE LAVORI: /					
IMPRESA: /					
TEAM: Dott. Ing. Massimo Allegrì Geom. Lorenzo Bazzani Dott. Ing. Giuseppe Cuscinella Geom. Giorgio Meriani					
TITOLO: PIANO REGOLATORE DELL'ILLUMINAZIONE COMUNALE Legge Regione Lombardia n. 17 del 27.03.2000 n. 38 del 21/12/04 - B.U.R.L. 22/12/05 - B.U.R.L. 02/03/07 - CENSIMENTO IMPIANTI DI ILLUMINAZIONE PUBBLICA -					
DATA Date Maggio 2012					
M.A. Group si riserva la proprietà di questo disegno con la produzione di stampati e trasferiti a terzi senza autorizzazione scritta. This document is property of M.A. Group and drawings belong without written permission.					

- LEGENDA:
- Arredo Urbano - AU
 - Stradale - STR
 - Artistico - L
 - Proiettore - P
 - Quadro elettrico di comando - Q.E.