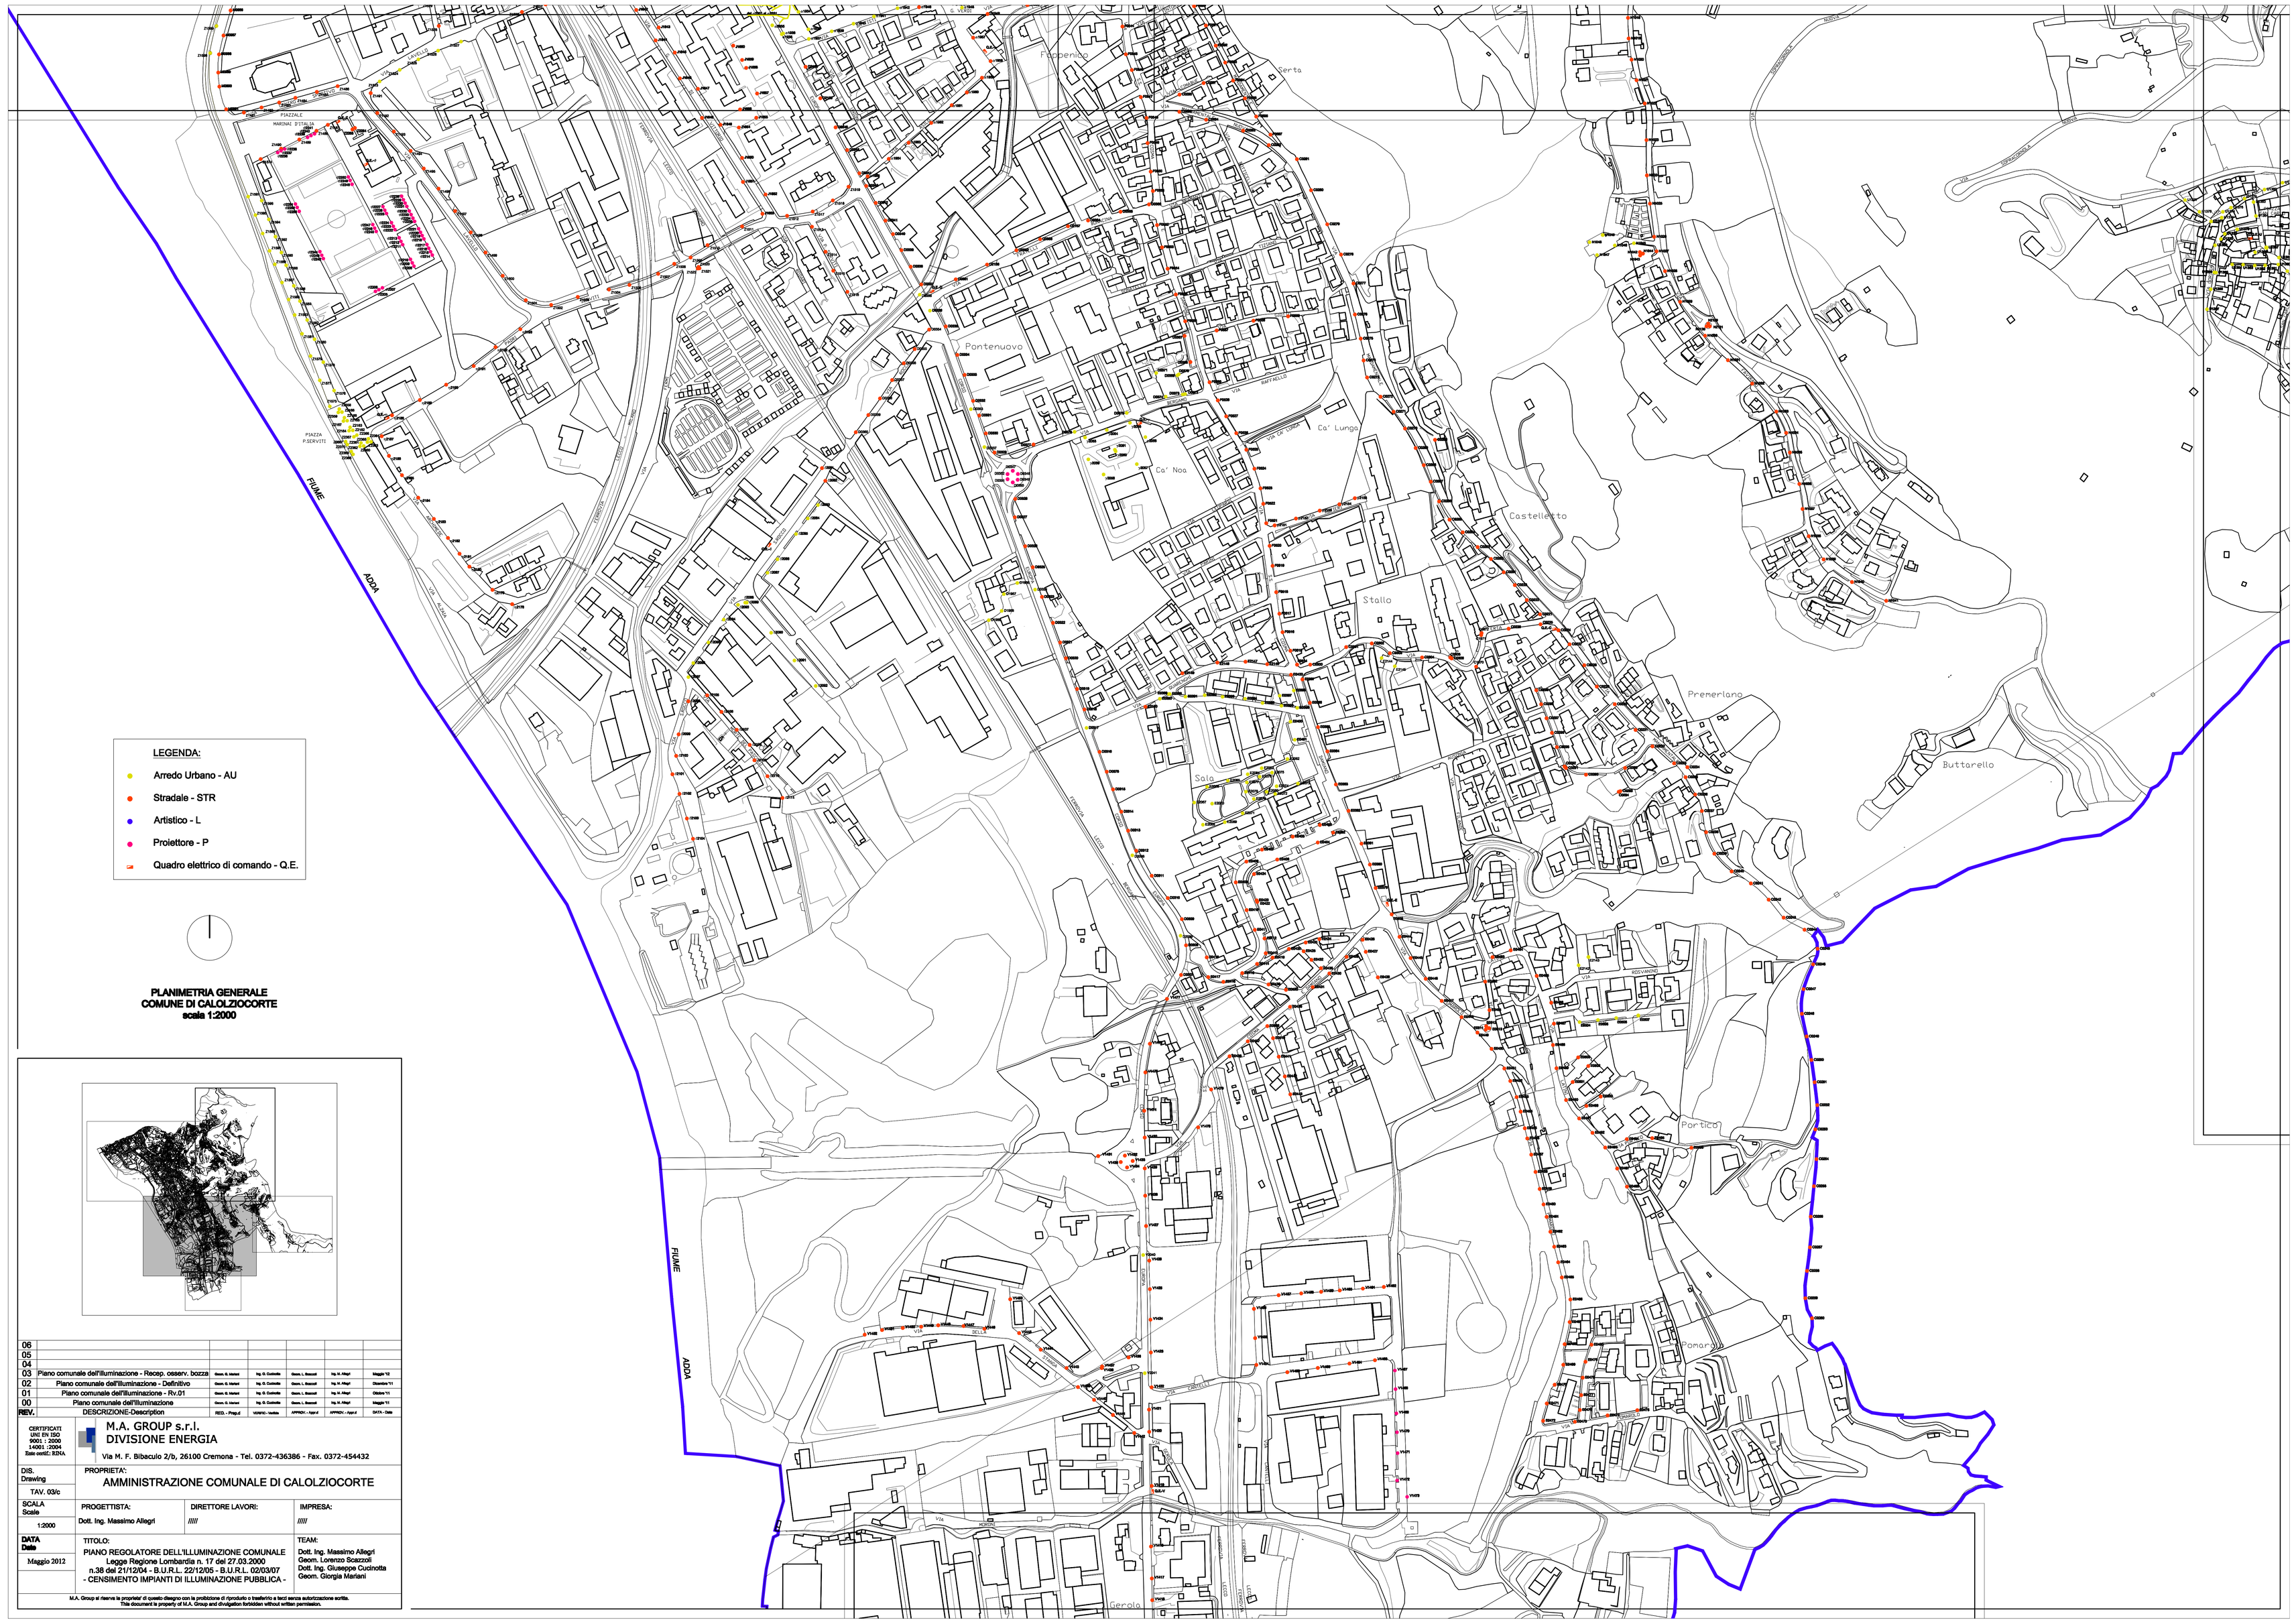

PLANIMETRIA GENERALE
COMUNE DI CALOLZIOCORTE
scala 1:2000

REV.	DESCRIZIONE-Description	REDI. - Prepd.	VERIFIC. - Verified	APPROV. - Appd.	APPROV. - Appd.	DATA - Date
06						
05						
04						
03	Piano comunale dell'illuminazione - Recep. osserv. bozza	Geom. G. Iotteri	Ing. G. Controtto	Geom. L. Bassoli	Ing. M. Allegri	Maggio '12
02	Piano comunale dell'illuminazione - Definitivo	Geom. G. Iotteri	Ing. G. Controtto	Geom. L. Bassoli	Ing. M. Allegri	Dicembre '11
01	Piano comunale dell'illuminazione - Rv.01	Geom. G. Iotteri	Ing. G. Controtto	Geom. L. Bassoli	Ing. M. Allegri	Ottobre '11
00	Piano comunale dell'illuminazione	Geom. G. Iotteri	Ing. G. Controtto	Geom. L. Bassoli	Ing. M. Allegri	Maggio '11

CERTIFICATI UNI EN ISO 9001 : 2000 SA8001 :2008 Sito certif.: EQNA

M.A. GROUP s.r.l.
DIVISIONE ENERGIA
Via M. F. Bibaculo 2/b, 26100 Cremona - Tel. 0372-436386 - Fax. 0372-454432

DIS. Drawing: TAV. 03/c

PROPRIETA': AMMINISTRAZIONE COMUNALE DI CALOLZIOCORTE

SCALA Scale: 1:2000

DATA Date: Maggio 2012

PROGETTISTA: Dott. Ing. Massimo Allegri

DIRETTORE LAVORI: ////

IMPRESA: ////

TITOLO: PIANO REGOLATORE DELL'ILLUMINAZIONE COMUNALE
Legge Regione Lombardia n. 17 del 27.03.2000
n.38 del 21/12/04 - B.U.R.L. 22/12/05 - B.U.R.L. 02/03/07
- CENSIMENTO IMPIANTI DI ILLUMINAZIONE PUBBLICA -

TEAM:
Dott. Ing. Massimo Allegri
Geom. Lorenzo Scazzoli
Dott. Ing. Giuseppe Cucinotta
Geom. Giorgia Mariani

M.A. Group si riserva le proprieta' di questo disegno con la proibizione di riprodurlo o trasferirlo a terzi senza autorizzazione scritta.
This document is property of M.A. Group and divulgation forbidden without written permission.