




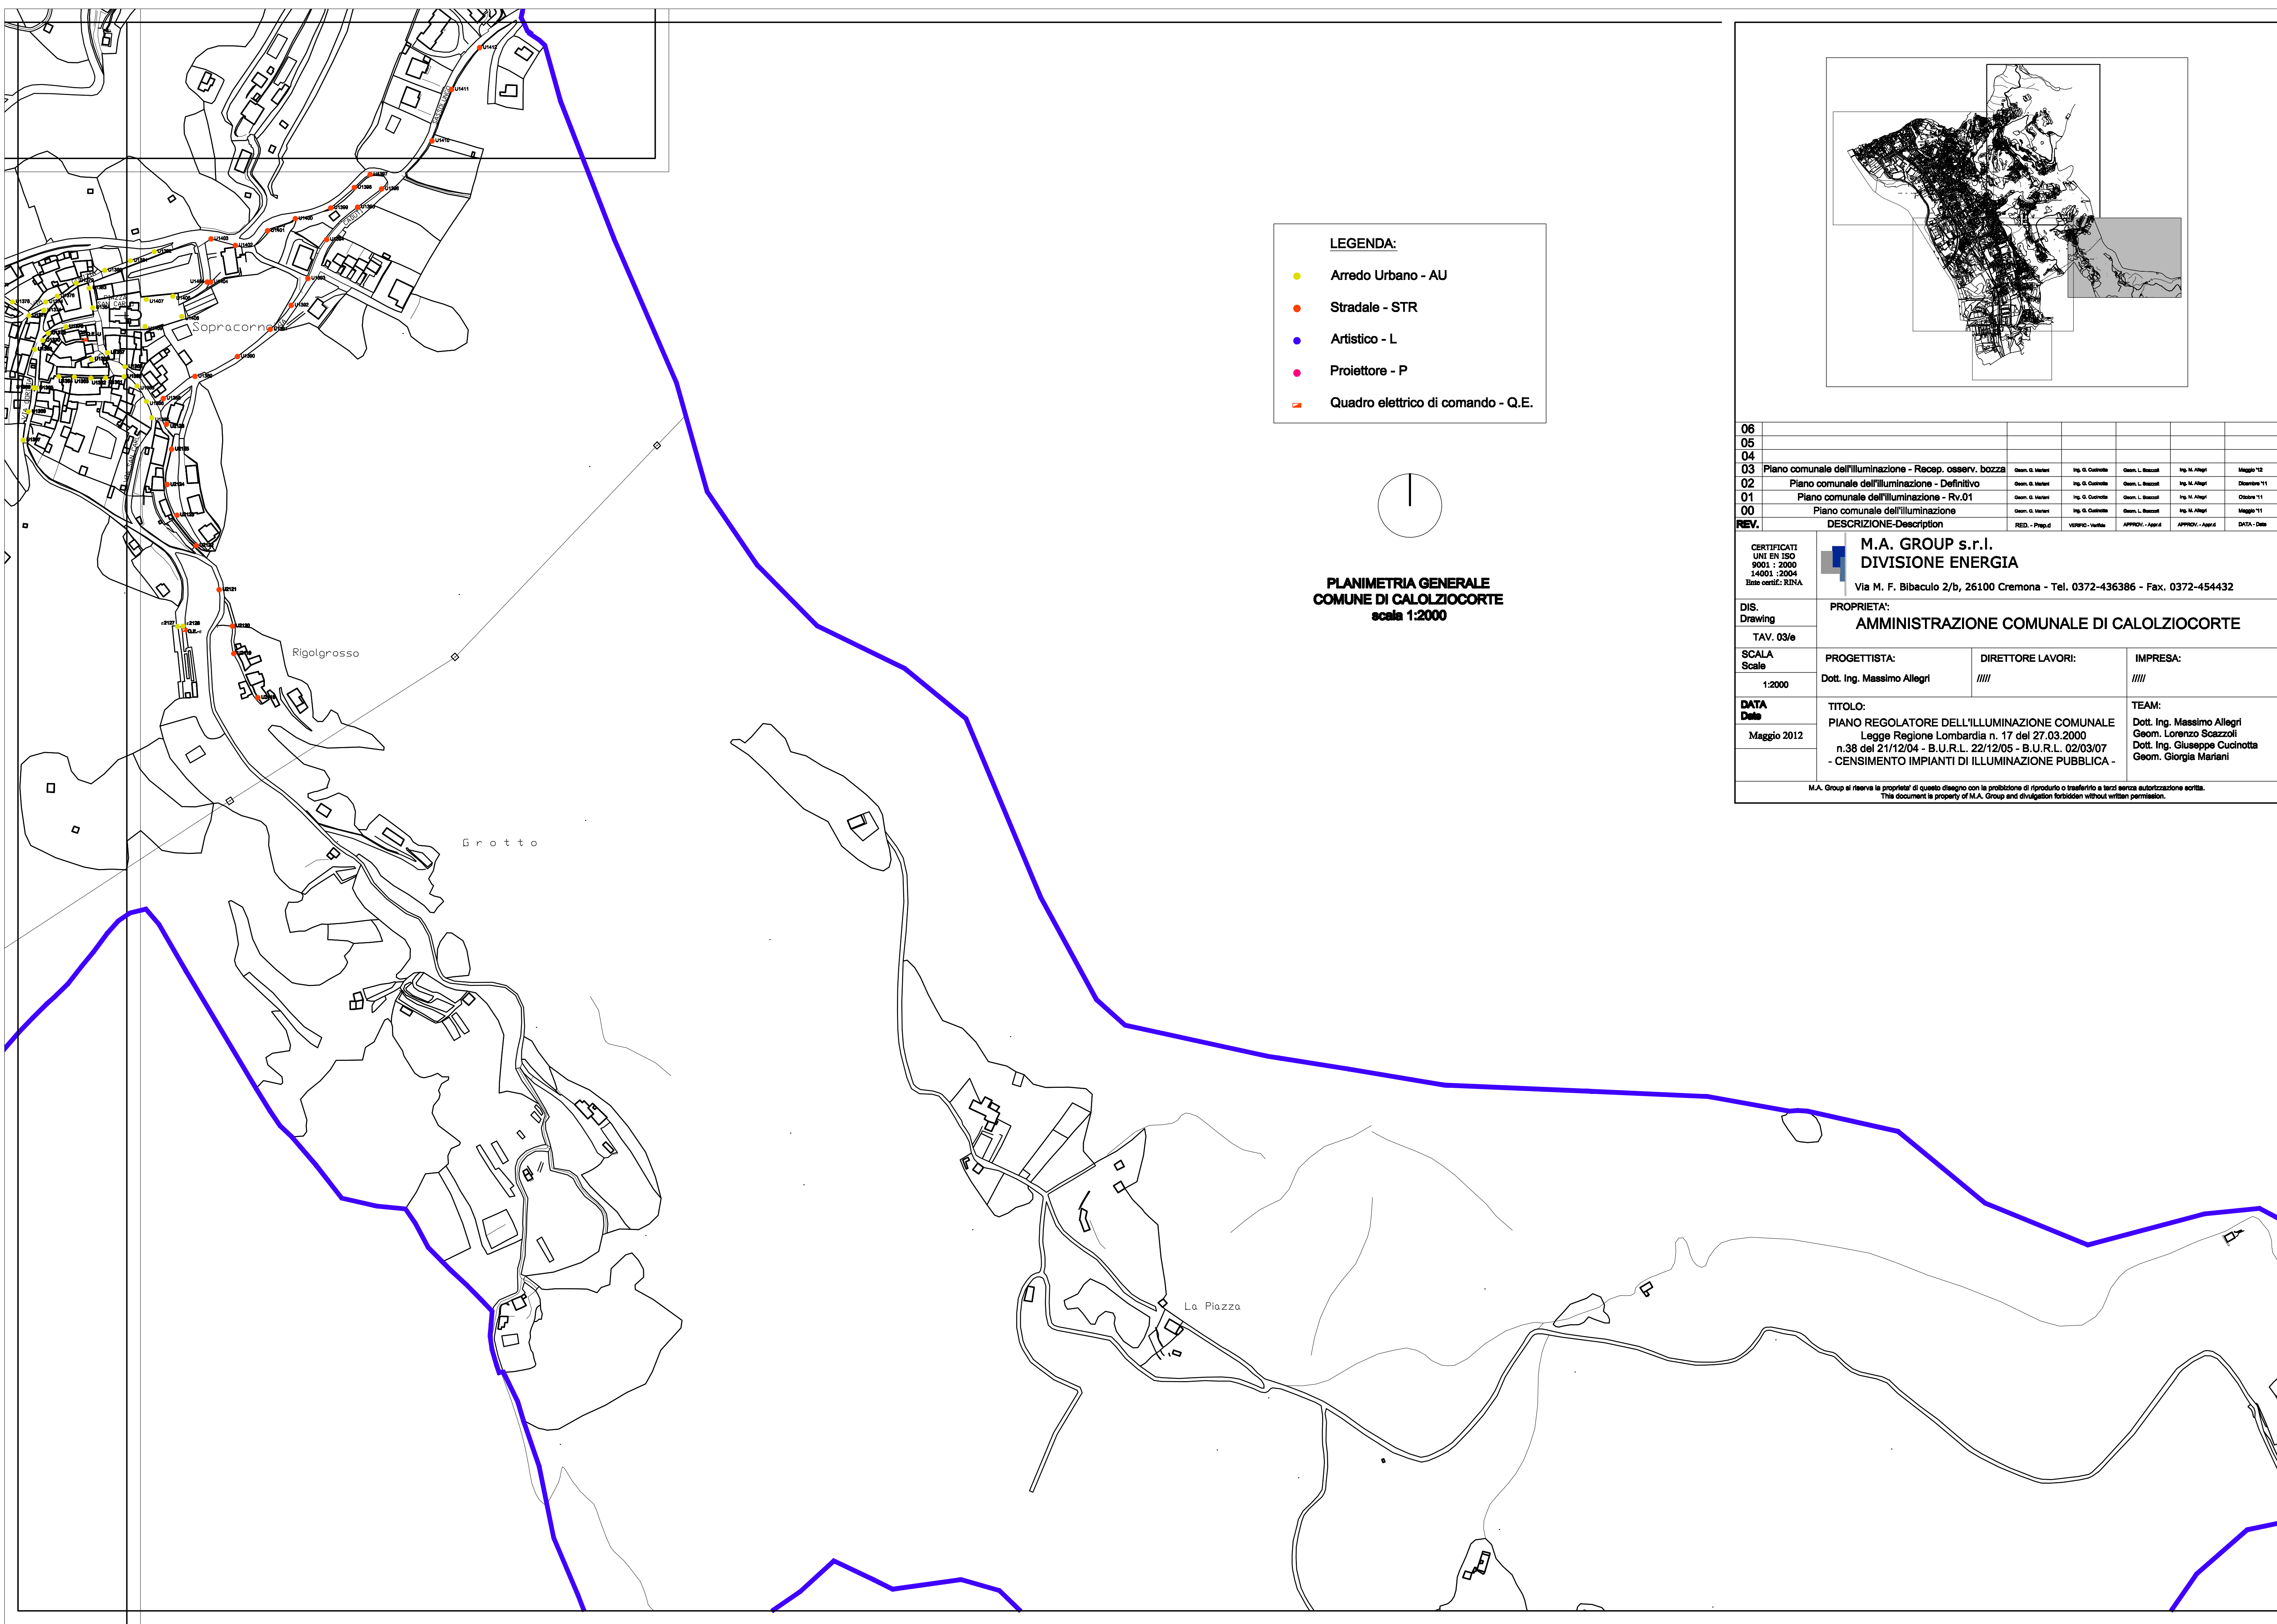

- LEGENDA:**
- Arredo Urbano - AU
 - Stradale - STR
 - Artistico - L
 - Proiettore - P
 - Quadro elettrico di comando - Q.E.

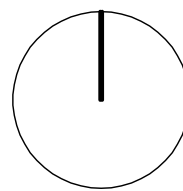

**PLANIMETRIA GENERALE
COMUNE DI CALOLZIOCORTE
scala 1:2000**

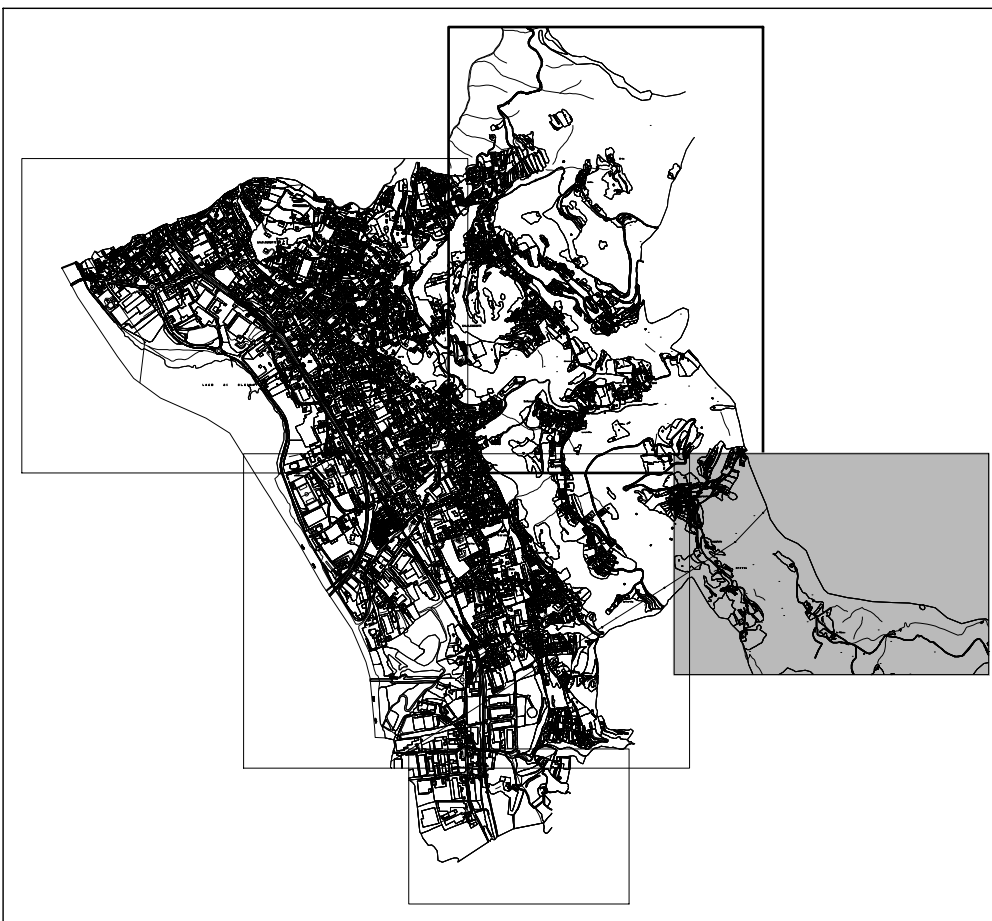

06						
05						
04						
03	Piano comunale dell'illuminazione - Recep. osserv. bozza	Geom. G. Venturi	Ing. G. Cristofari	Geom. L. Bazzoli	Ing. M. Allegri	Maggio '12
02	Piano comunale dell'illuminazione - Definitivo	Geom. G. Venturi	Ing. G. Cristofari	Geom. L. Bazzoli	Ing. M. Allegri	Dicembre '11
01	Piano comunale dell'illuminazione - Rv.01	Geom. G. Venturi	Ing. G. Cristofari	Geom. L. Bazzoli	Ing. M. Allegri	Ottobre '11
00	Piano comunale dell'illuminazione	Geom. G. Venturi	Ing. G. Cristofari	Geom. L. Bazzoli	Ing. M. Allegri	Maggio '11
REV.	DESCRIZIONE-Description	RED. - Prep.d	VERIFIC. - Verifica	APPROV. - Approv.	APPROV. - Approv.	DATA - Data

CERTIFICATI UNI EN ISO 9001 : 2000 14001 : 2004 Sist. certif. RINA	 M.A. GROUP s.r.l. DIVISIONE ENERGIA Via M. F. Bibaculo 2/b, 26100 Cremona - Tel. 0372-436386 - Fax. 0372-454432		
DIS. Drawing TAV. 03/e	PROPRIETA': AMMINISTRAZIONE COMUNALE DI CALOLZIOCORTE		
SCALA Scale 1:2000	PROGETTISTA: Dott. Ing. Massimo Allegri	DIRETTORE LAVORI: ////	IMPRESA: ////
DATA Date Maggio 2012	TITOLO: PIANO REGOLATORE DELL'ILLUMINAZIONE COMUNALE Legge Regione Lombardia n. 17 del 27.03.2000 n.38 del 21/12/04 - B.U.R.L. 22/12/05 - B.U.R.L. 02/03/07 - CENSIMENTO IMPIANTI DI ILLUMINAZIONE PUBBLICA -		TEAM: Dott. Ing. Massimo Allegri Geom. Lorenzo Scazzoli Dott. Ing. Giuseppe Cucinotta Geom. Giorgio Mariani
M.A. Group si riserva la proprietà di questo disegno con la proibizione di riprodurlo o trasferirlo a terzi senza autorizzazione scritta. This document is property of M.A. Group and divulgation forbidden without written permission.			