

Segnaletica verticale in progetto

- a

Doppio cartello con segnalazione di inizio e fine percorso pedonale e ciclabile (art. 122 Figura II 92/b) — n°7
- b

Cartello con segnalazione di strettoia asimmetrica a sinistra (art. 90 Figura II 18) — n°1
- c

Cartello con segnalazione di strettoia asimmetrica a destra (art. 90 Figura II 19) — n°1
- d

Cartello con segnalazione di attraversamento ciclabile (art. 88 Figura II 14) — n°8
- e

Cartello con segnalazione di passaggio obbligatorio a destra (art. 122 Figura II 82/b) — n°1
- f

Cartello con segnalazione di attraversamento pedonale (art. 88 Figura II 13) — n°4




- Pavimentazione in terra stabilizzata colore grigio
- Pavimentazione in conglomerato bituminoso
- Cestino porta rifiuti n.4


Pavimentazione percorso ciclo-pedonale

- Pavimentazione in conglomerato bituminoso di colore rosso mattone
- Pavimentazione in doghe di legno-marino


PLANIMETRIA STATO DI PROGETTO - scala 1:200

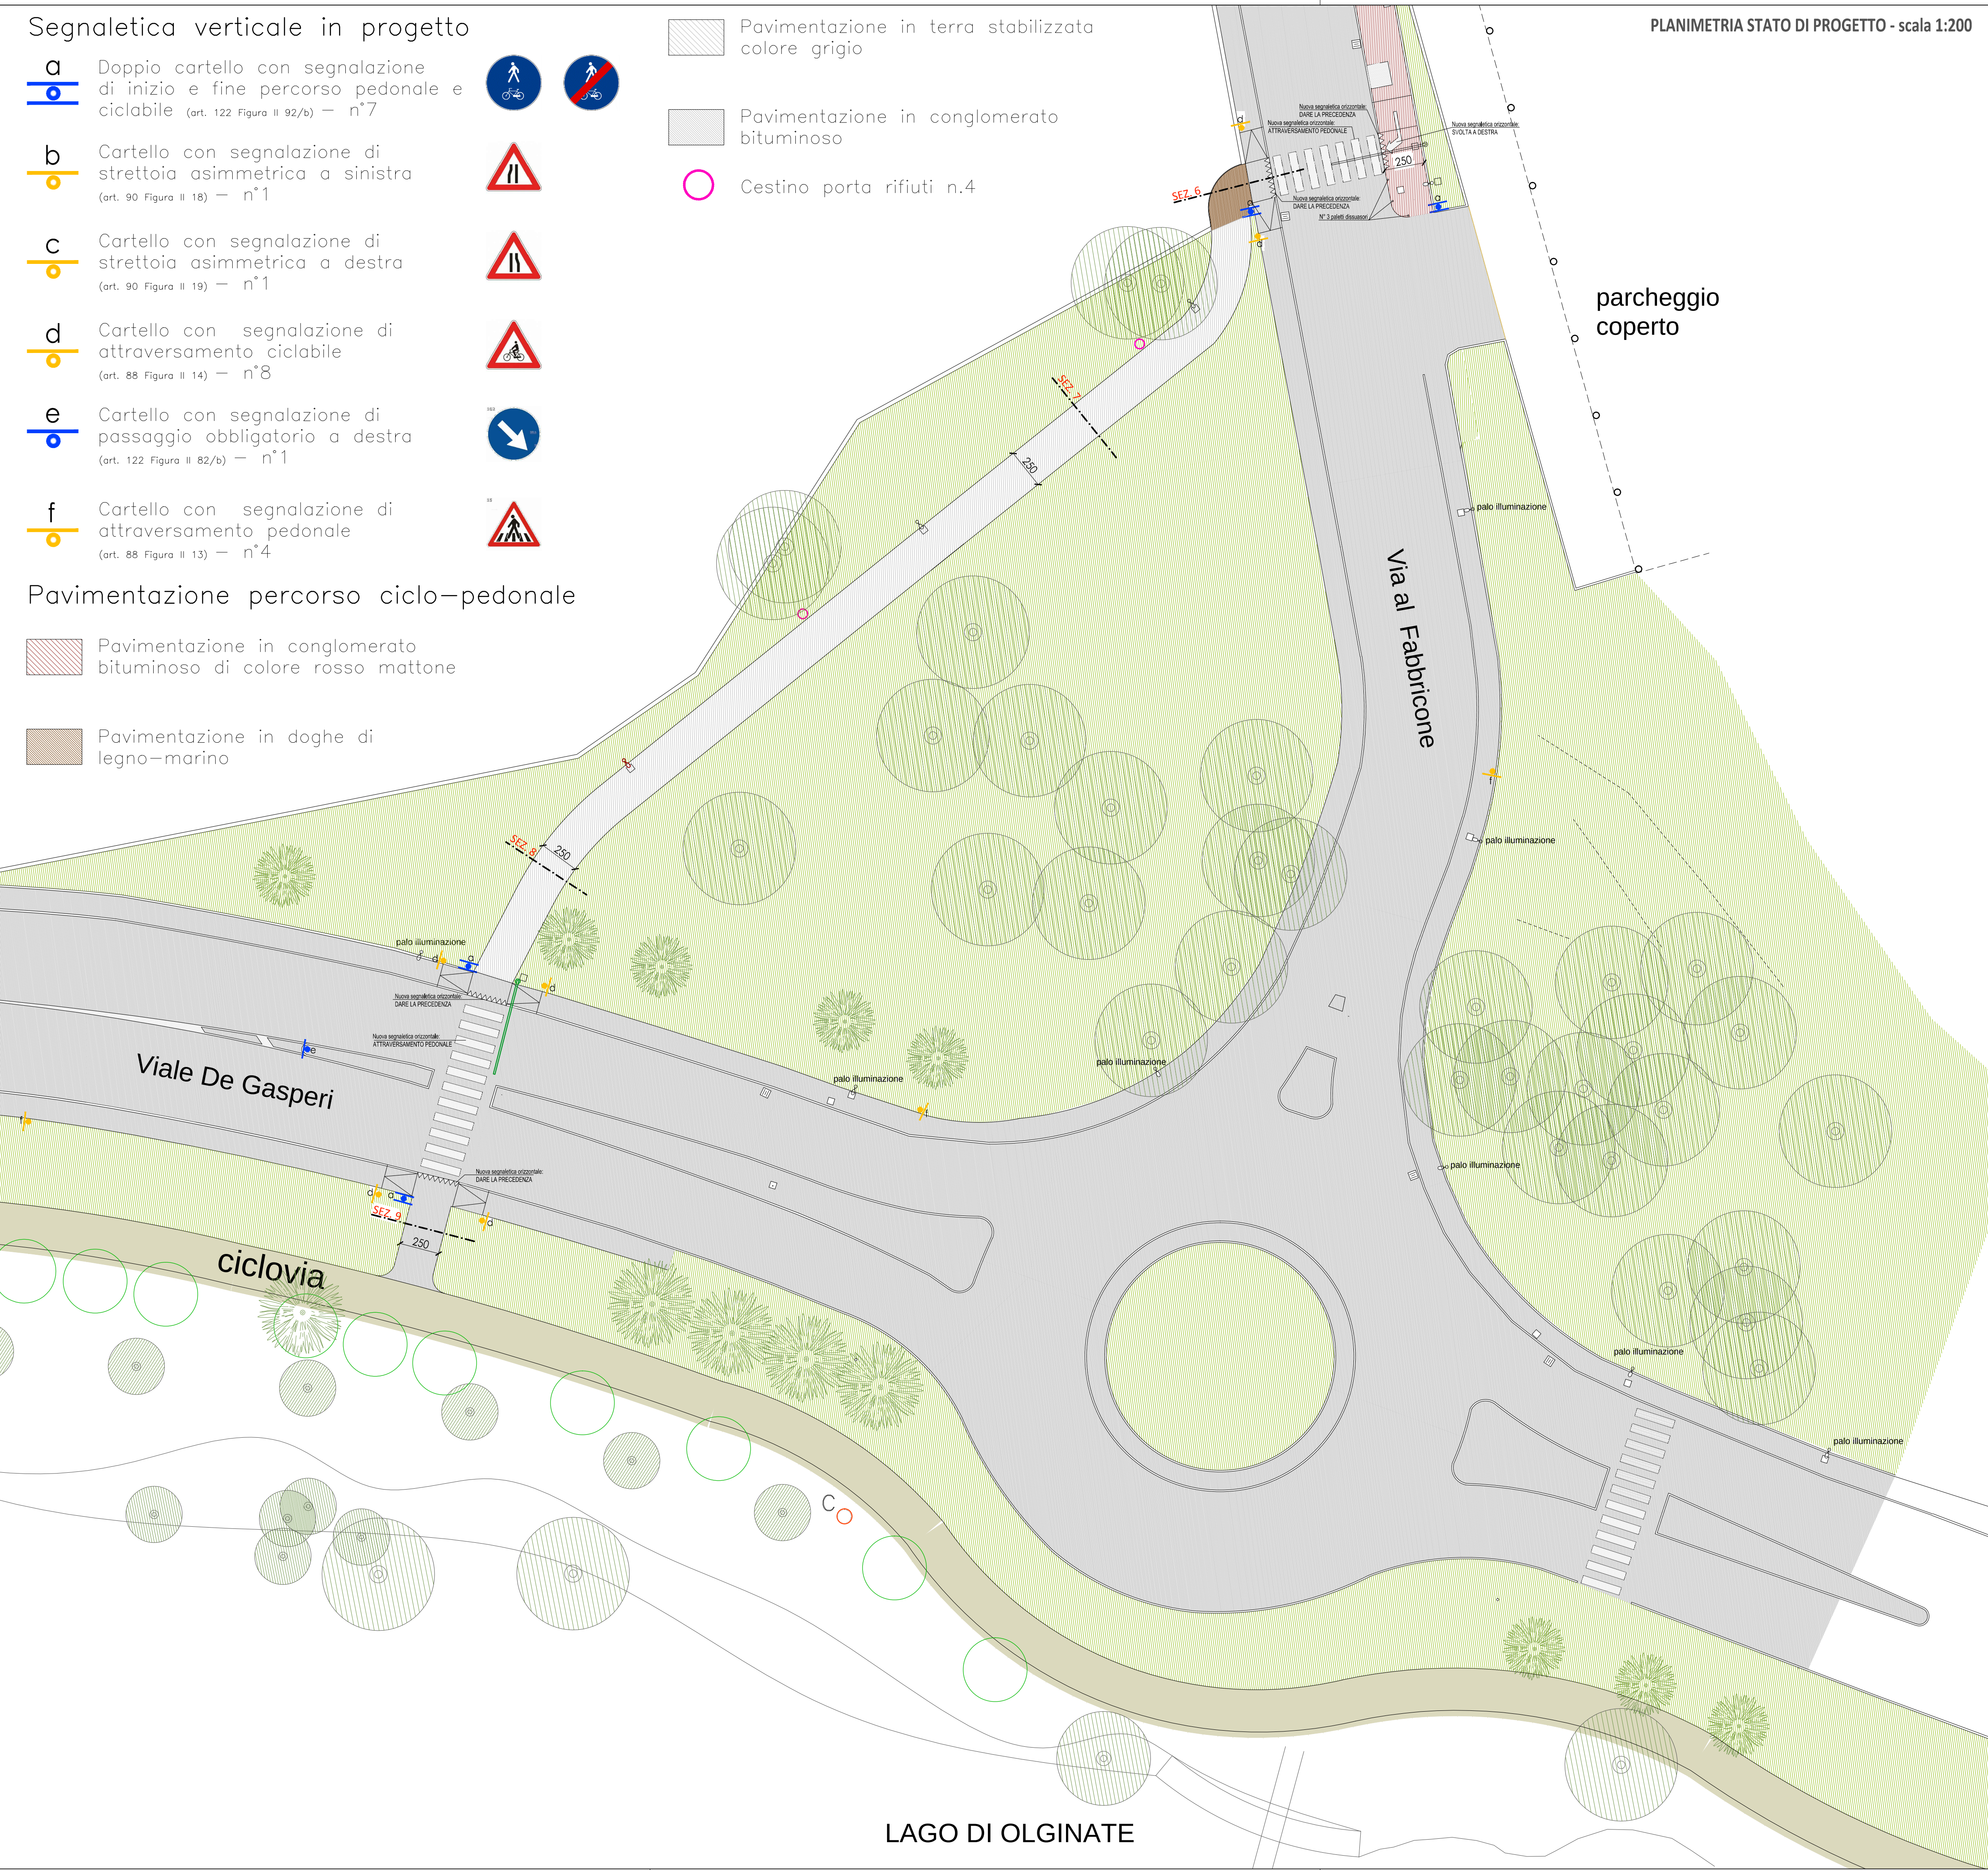


Stato di Progetto
SEZ. 6
prog. 200.0 m

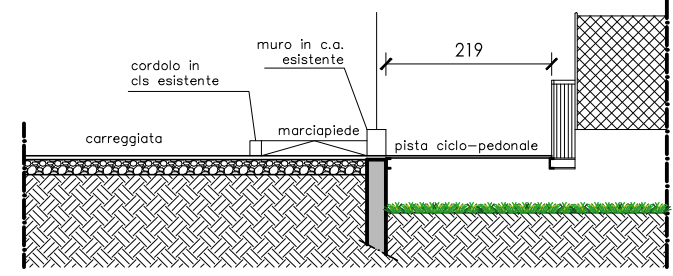


Stato di Progetto
SEZ. 7
prog. 218.0 m

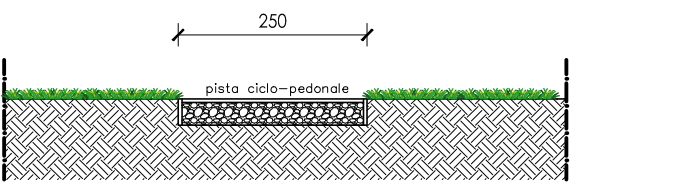

Stato di Progetto
SEZ. 8
prog. 262.0 m

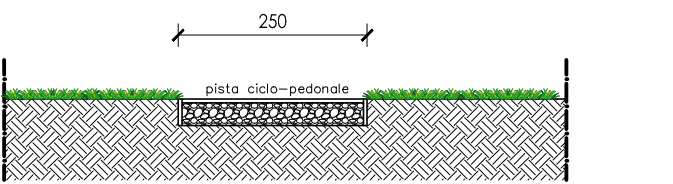

Stato di Progetto
SEZ. 9
prog. 295.0 m

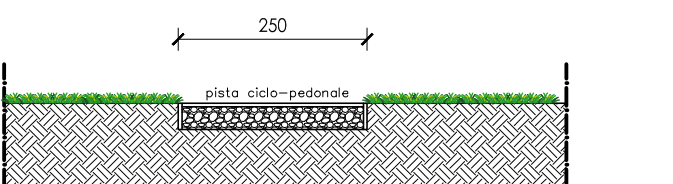

SEZIONI TRASVERSALI STATO DI PROGETTO - scala 1:100

progetto

PROGETTO DEFINITIVO ED ESECUTIVO PER LA FORMAZIONE DI PISTA CICLO-PEDONALE IN VIA AL FABBRICONE E VIALE A. DE GASPERI NEL COMUNE DI CALOLZIOCORTE (LC)

Comune di Calolziocorte (LC)

committente

COMUNE DI CALOLZIOCORTE

oggetto

PROGETTO DEFINITIVO-ESECUTIVO

contenuto

PLANIMETRIA E SEZIONI STATO DI PROGETTO

scala

1:200 - 1:100

tavola nr

PD-PE 003-c

modifiche

indice	data	oggetto	disegnato da	visto	OK
01	febbraio 20	prima emissione			

note

progettista e DL

Dott. Ing. Piergiorgio Locatelli
via Leonardo da Vinci, 32
23900 Lecco
info@studiolocatelli.info